


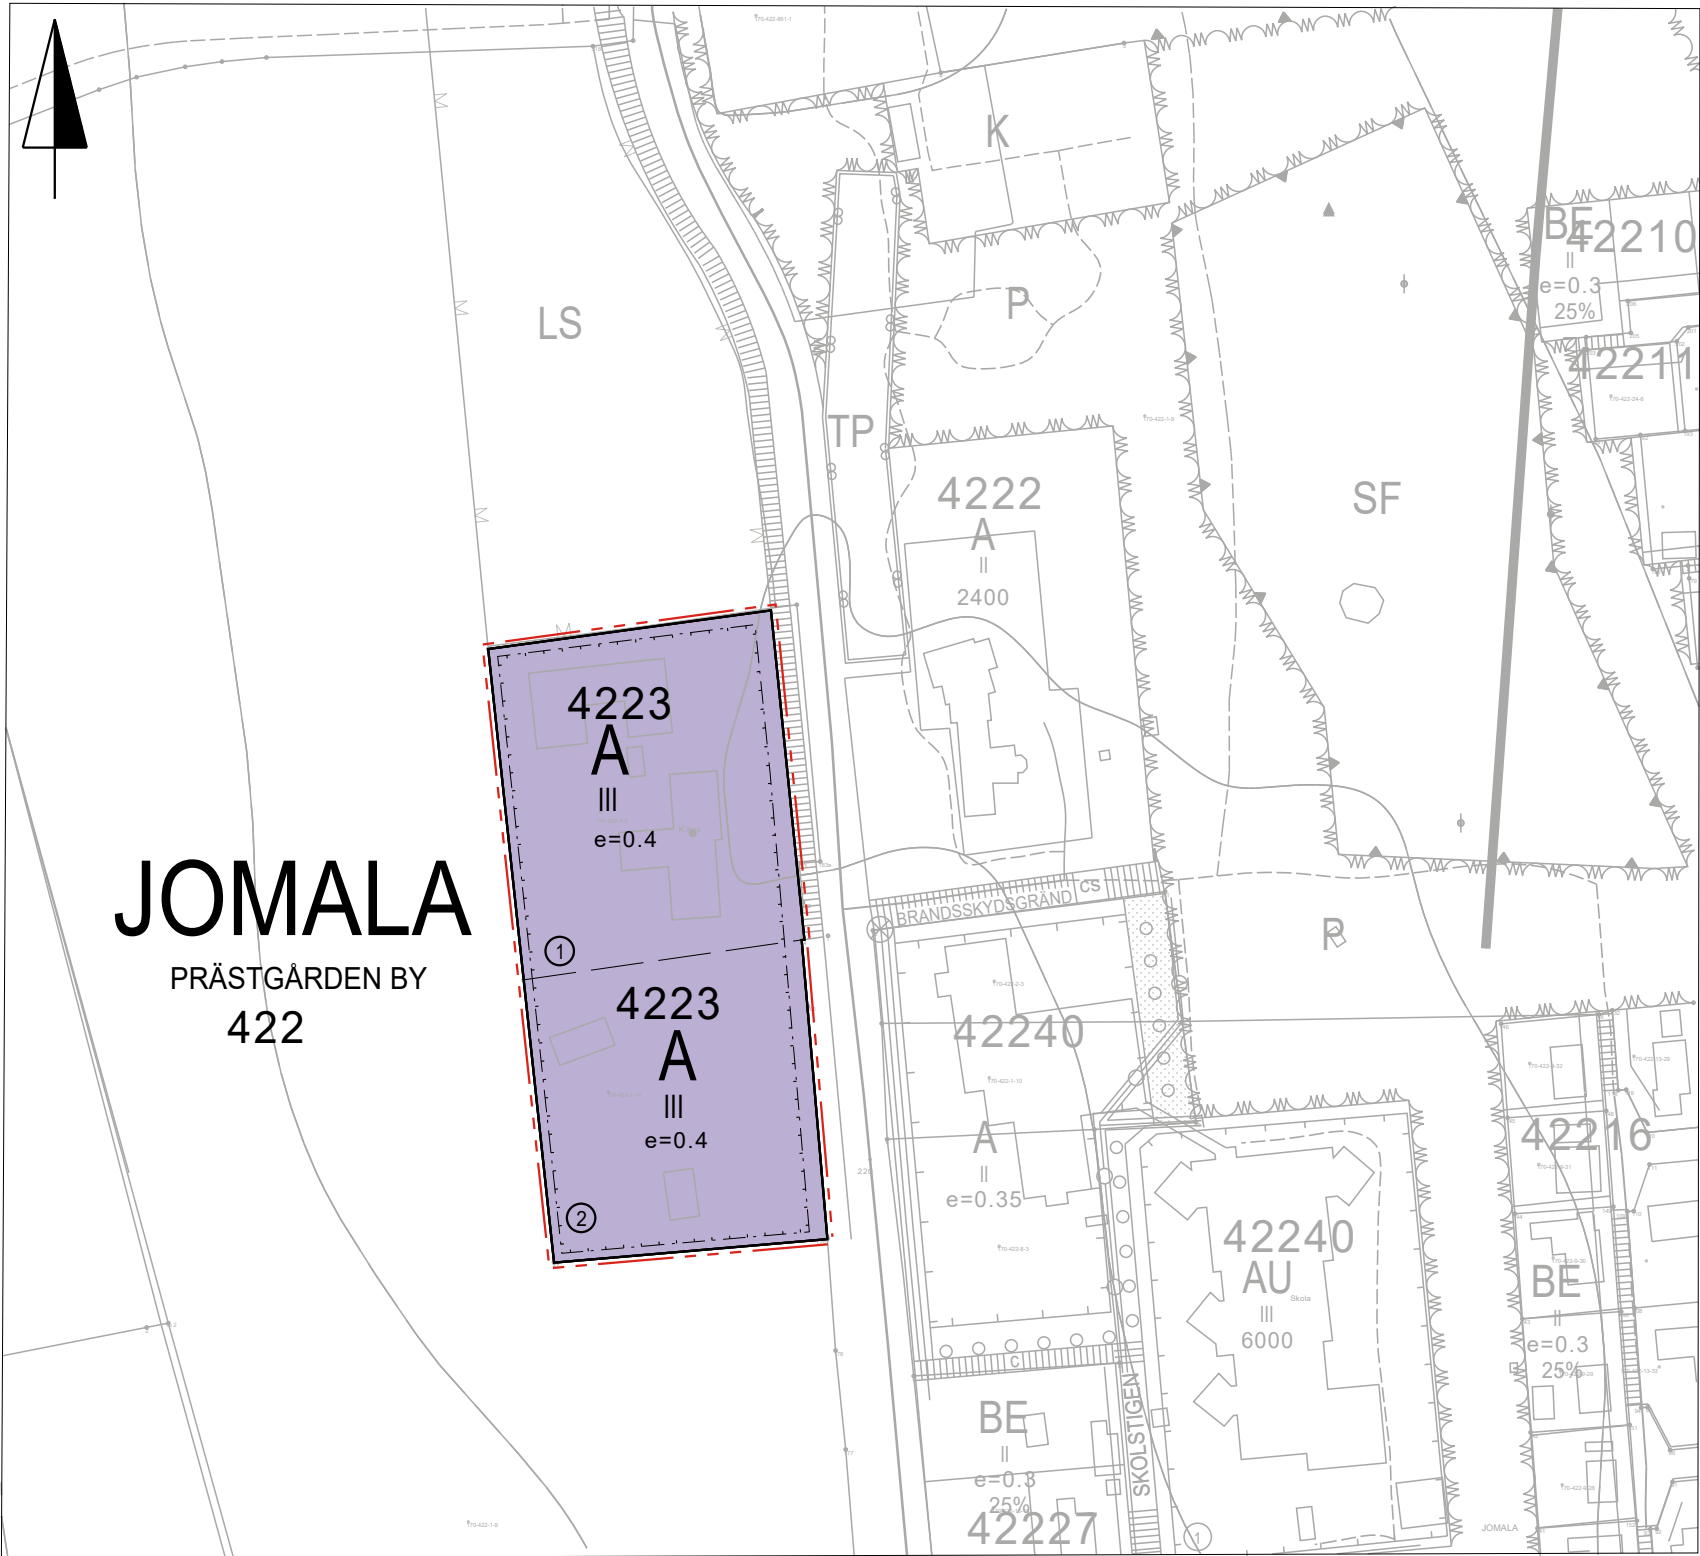

JOMALA
PRÄSTGÅRDEN BY
422

TECKENFÖRKLARINGAR OCH DETALJPLANEBESTÄMMELSER.

A	Kvartersområde för allmänna byggnader.
	Gräns för område, kvarter och del av kvarter
	Linje 3 m utanför det planområde fastställelsen gäller.
4223	Kvartersnummer.
422	Bynummer.
PRÄSTGÅR	Bynamn.
1	Tomtnummer.
	Instruktiv tomtgräns.
	Byggnadsyta.
III	Romersk siffra anger största tillåtna antal våningar i byggnader, byggnad eller del därav.
e=0.4	Exploateringsstal dvs. förhållandet mellan byggnadsrätt i kvadratmeter våningsyta och tomtens yta.

ALLMÄNNA BESTÄMMELSER SOM GÄLLER HELA PLANOMRÅDET

- Obebyggda delar av tomtområde som inte används som gångbanor eller för bilparkering ska planteras eller på annat sätt bringas i vårdat skick.
- "Strategi för dagvattenhantering i Jomala kommun" ska tillämpas.
- Nya byggnader ska anpassas till den befintliga bebyggelsen och landskapet.

Jomala den 7 februari 2025
Maja Ivansson
Planerare

 JOMALA
PRÄSTGÅRDEN BY

Detaljplaneändring för del av kvarter 4223

Antagen av kommunstyrelsen den 26 maj 2025.
Planen har vunnit laga kraft den 3 juli 2025.

SKALA 1:1 000
0 50 100