

Protokoll fört vid pleniföredragning

Infrastrukturavdelningen

Vägnätsbyrån

Närvarande
KS, AH, MP, CG, AZ, JJFrånvarande
IZJusterat
OmedelbartOrdförande
Lantråd
Katrín SjögrenFöredragande
Minister
Camilla GunellProtokollförare
Vägingenjör
Åsa Mattsson**Nr 1**

Tillstånd att upprätta förslag till vägplan för gång- och
cykelväg mellan Sviby dagis och Flygfältet

ÅLR 2024/5716**Beslut**

Förslaget till vägplan enligt **bilaga 1, I325P01** för byggande av separat gång- och cykelväg längs del av landsväg nr 204 Flygfältsvägen, sträckan mellan Sviby dagis och flygfältsområdet i Jomala kommun, ställs ut inför fastställande i enlighet med 25 § 2 mom. landskapslag (1957:23) om allmänna vägar.

Vägplanen finns utställd på landskapsregeringens elektroniska anslagstavla www.regeringen.ax samt hos Jomala kommun under 21 dagar till den 12 september 2025. Annonsering om utställande av vägplan görs även i lokaltidningarna.

Motivering

Ålands landskapsregering är väghållare för landsvägar och bygdevägar enligt 20 § landskapslag (1957:23) om allmänna vägar i landskapet Åland, nedan lagen om allmänna vägar, och således även väghållare för den aktuella vägen, landsväg nr 204 Flygfältsvägen.

Fastställande av vägplan för lands- och bygdevägar samt ändring av vägplan ska enligt landskapsregeringens delegeringsbeslut göras i plenum. Innan fastställande ska landskapsregeringen, i enlighet med 25 § 2 mom. landskapslag (1957:23) om allmänna vägar, höra vederbörande kommuns fullmäktige samt ägare av fastigheter och andra vilkas fördel eller rätt kan beröras av planen.

Bakgrund

Jomala kommun anhöll den 26 april 2024 till Ålands landskapsregering om att få ombesörja och upprätta förslag till vägplaner för gång- och cykelväg längs med landsväg nr 204 Flygfältsvägen, sträckan mellan Sviby dagis och flygfältsområdet i Jomala kommun.

Den 22 oktober 2024 beslöt Ålands landskapsregering att godkänna Jomala kommuns anhållan om att få uppgöra ett förslag till vägplan för den aktuella sträckan.

Den 4 juni 2025 inkom kommunfullmäktige i Jomala kommun med utdrag:
Kommunfullmäktige 3.6.2025 § 40 Vägplan för GC-led på sträckan Svibyvägen – Flygfältet.
Kommunfullmäktige beslöt att omfatta förslaget till vägplan för GC-led på sträckan Svibyvägen – Flygfältet enligt bilaga A, samt begärde att vägplanen behandlas och fastställs av landskapsregeringen.

Ålands landskapsregering begärde utlåtande från fiskeribyrån och kulturbyrån den 19 juni 2025. Fiskeribyrån inkom med utlåtande den 13 augusti 2025 och kulturbyrån inkom med utlåtande den 11 augusti 2025.



Jomala kommun/ 86412

Vägplan med miljöberättelse

Vägplan för byggande av GC väg längs Flygfältsvägen sträcka Sviby Daghem-Flygplatsen i Jomala kommun.



Jomala kommun/ 86412

1. Allmän orientering

Byggande av GC väg längs Flygfältsvägen sträcka Sviby Daghem-Flygplatsen i Jomala kommun.

Detta är en del av förverkligandet av gång- och cykelvägsplanen för Jomala kommun.

Avsikten är att förbättra säkerheten för både gång och cykeltrafik samt fordonstrafiken genom att bygga en GC väg längs flygfältsvägen.

1.1 Planeringsförutsättningar

Svenska vägverkets publikation VGU har använts i planeringsdirektiv.

1.2 Kultur och fornminnesmiljö

Färdigt anlagda gårds och gräsytor berörs av ingreppen.

1.3 Naturmiljö

Naturmiljön i området är gårdsmiljö och rekreationsområde.

2. Trafiksäkerheten

Målet med byggandet av gång och cykelleden är att höja trafiksäkerheten för de boende i närområdet och för samtliga trafikslag på Flygfältsvägen.

Genom denna åtgärd förväntas trafiksäkerheten öka väsentligt.

3. Vägteknisk beskrivning

GC vägen byggs 3,0 meter bred och beläggs med ABT11. Avståndet mellan GC väg och Flygfältsvägen varierar mellan 2,0 och 3,0 meter. Anläggandet blir på nordöstra sidan om vägen.

3.1 Massor

Fyllnadsmassor för nybyggnaden tas från skärningar i väglinjen samt från sidotag. Projektet har massaunderskott.

3.2 Geoteknik

Det finns inga svåra grundläggningsförhållanden.

3.3 Trummor

Trummor under GC väg anläggs för att beakta vägens och kringliggande områdens dräneringsbehov.



Jomala kommun/ 86412

4 Miljöpåverkan under byggtid

Den ombyggda sträckan orsakar ingen kännbar belastning på miljön. Trafiken beräknas inte öka p.g.a. nybyggnaden, en eventuell ökning av trafikmängden beror på andra faktorer. Under byggtiden kommer miljöpåverkan främst bestå av ökade utsläpp av avgaser från entreprenadmaskiner och transportfordon. Påverkan på naturmiljön bedöms bli marginell eftersom GC vägen anpassas till omgivningen.

5 Rekreation/ Transport

Vägsträckans nybyggnad kommer att öka rekreationsmöjligheterna för de närboende i och med att en separat GC väg anläggs längs sträckan. Även för turister kommer GC vägen ha en positiv inverkan. Ur friluftssynpunkt bedöms inte angränsande områden påverkas negativt av åtgärderna

GC-vägen byggs inte bara för rekreation utan ska också, förhoppningsvis, öka de vardagliga transportererna genom att det nu finns möjligheter att säkrare gå och cykla på den här sträckan.

6 Landskapsbild

Landskapsbilden påverkas i viss mån då vägområdet breddas för att inrymma den separata gång och cykelvägen, påverkan bedöms vara marginell och förändringarna bedöms vara motiverbara i och med den ökade trafiksäkerheten som genom ingreppen uppnås.

7 Kollektivtrafik

Ingen kollektivtrafik förändras i projektet.

8 GC ledens underhåll

Jomala kommun sköter underhåll av den separata GC vägen. Ålands landskapsregering utför klippning och slyröjning av vägslänterna.

9 Kostnadskalkyl

Nybyggnation av GC vägen beräknas kosta 250000€

Jomala den 14/5 2025

Mats Jansson

Vägmästare

Uppdragsnummer: 2500301

Handlingsnummer: 1T120001

Upprättad datum: 11.04.2025




JOMALA KOMMUN

**ANLÄGGANDE AV GÅNG- OCH
CYKELVÄG VID FLYGFÄLTSVÄGEN
I SVIBY, JOMALA**

RITNINGSFÖRTECKNING

BJÖRLIN GITECH AB

 Björlin GITECH Ab AX-22100 MARIEHAMN, Åland Besök: Storagatan 3 Tel: +358 40 5935832	RITNINGSFÖRTECKNING			UPPDRAGSNUMMER 2500301	
	UPPDRAGSNAMN ANLÄGGANDE AV GÅNG- OCH CYKELVÄG VID FLYGFÄLTSVÄGEN SVIBY, JOMALA KOMMUN			FÖRFATTARE Gustaf Qvarnström	
				DATUM 11.04.2025	
				ÄNDRINGSDATUM	
	SKEDE FÖRFRÅGNINGSUNDERLAG		GRANSKNINGSSTATUS		TEKNIKOMRÅDE Vägutformning och trafik
Ritningsnummer	Ritningens beteckning	Skala	Ritningsdatum	Ändringsdatum	
101T0201	Planritning sektion 0/000 – 0/190	1:500	11.4.2025		
101T0202	Planritning sektion 0/190 – 0/310	1:500	11.4.2025		
101T0203	Planritning sektion 0/310 – 0/450	1:500	11.4.2025		
101T0204	Planritning sektion 0/450 – 0/610	1:500	11.4.2025		
101T0205	Planritning sektion 0/610 – 0/730	1:500	11.4.2025		
101T0301	Längdprofil sektion 0/000 – 0/250	1:1000/100	11.4.2025		
101T0302	Längdprofil sektion 0/200 – 0/450	1:1000/100	11.4.2025		
101T0303	Längdprofil sektion 0/400 – 0/650	1:1000/100	11.4.2025		
101T0304	Längdprofil sektion 0/600 – 0/730	1:1000/100	11.4.2025		
101T0305	Längdprofil GC Anslutning sektion 0/000 – 0/030	1:200/1:20	11.4.2025		
101T0401	Normalsektioner	1:100	11.4.2025		
101T0402	Normalsektioner	1:100	11.4.2025		
101T0501	Typsektion L-element	1:50	11.4.2025		
101T0502	Typsektion Parkering	1:50	11.4.2025		
101T0901	Tvärsektioner sektion 0/000 – 0/180	1:100	11.4.2025		
101T0902	Tvärsektioner sektion 0/200 – 0/380	1:100	11.4.2025		
101T0903	Tvärsektioner sektion 0/400 – 0/580	1:100	11.4.2025		
101T0904	Tvärsektioner sektion 0/600 – 0/720	1:100	11.4.2025		

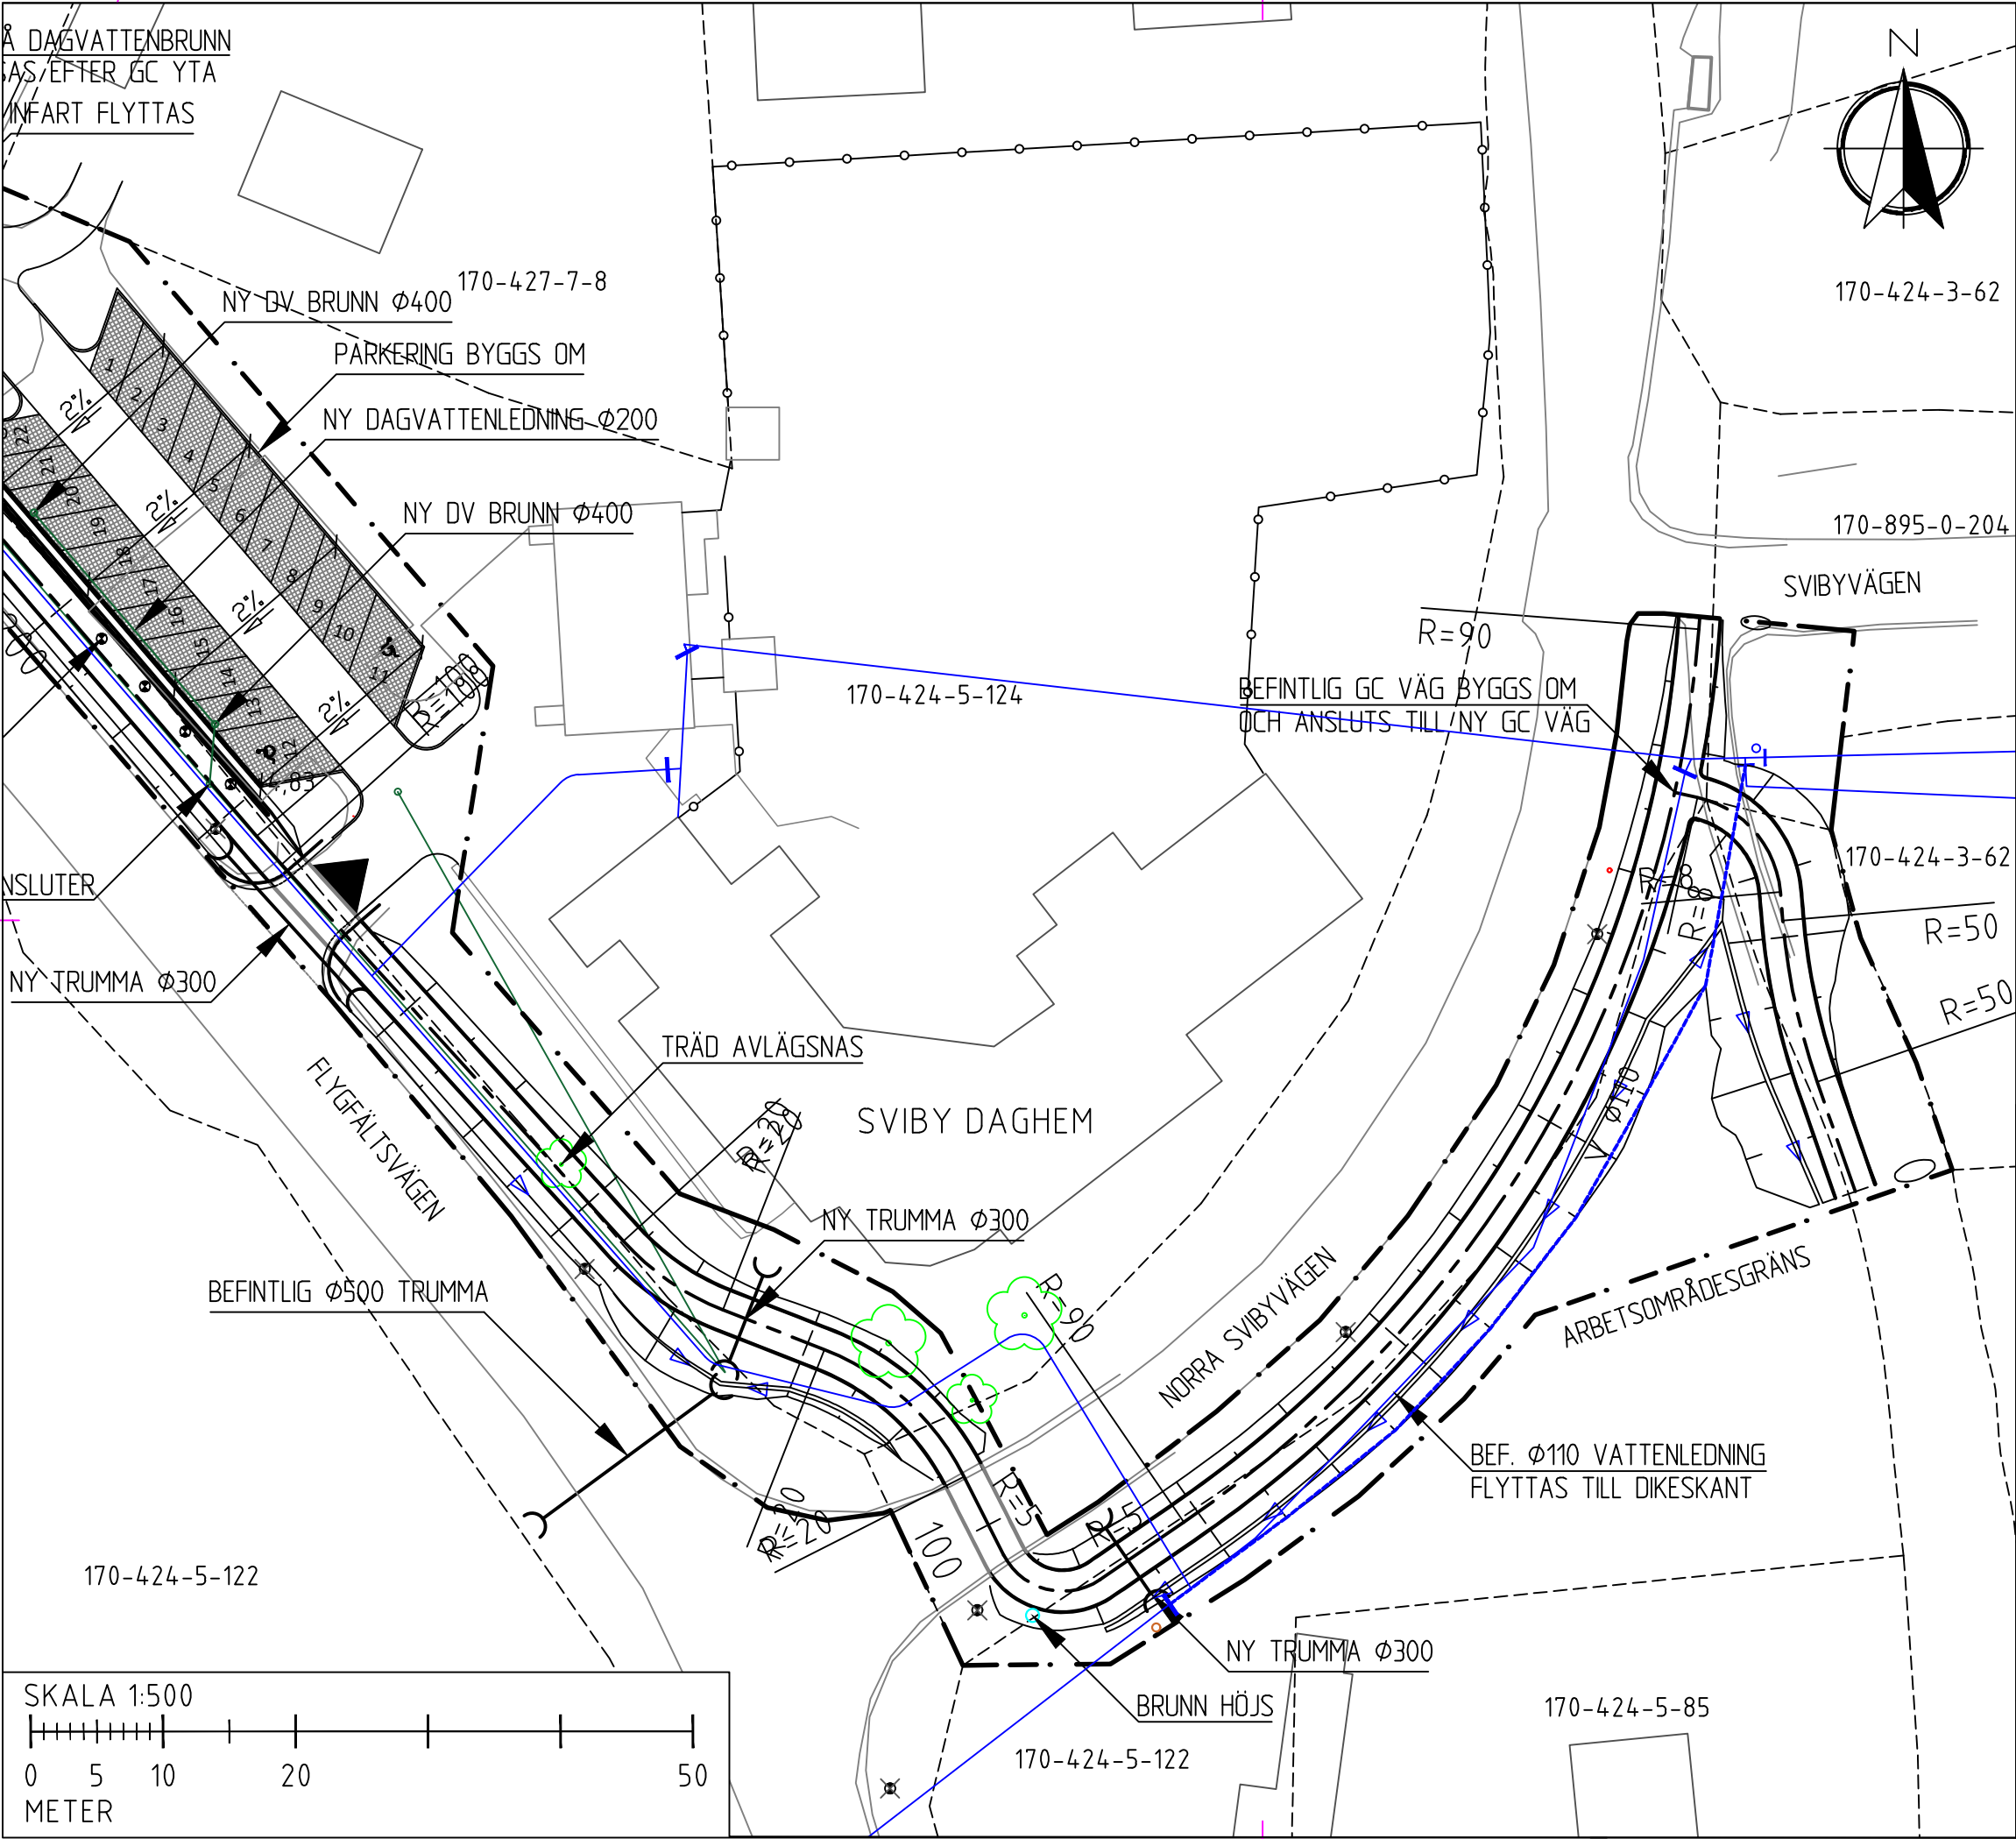


TECKENFÖRKLARING

- Arbetsområdesgräns
- Referenslinje
- Anslutning för bostadstomt eller bebyggelse
- Berg konturlinje
- Fastighetsgräns
- Fastighetsbeteckning
- Elledning luftlinje
- Staket
- Trumma
- Vattenavrinningspil
- Dagvattenledning
- Vattenledning

SKALA 1:500

0 5 10 20 50 METER

BET	ÄNDRINGEN AVSER	DATUM	SIGN.
FÖRFRÅGNINGSUNDERLAG			
 JOMALA KOMMUN			
ANLÄGGGANDE AV GÅNG- OCH CYKELVÄG VID FLYGFÄLTSVÄGEN I SVIBY, JOMALA			
Planritning			
Sektion 0/000 - 0/190			
SKALA	NUMMER	BET	
1:500	101T0201		
UPPDRAG NR	RITAD/KONSTRUERAD AV		
2500301	Gustaf Qvarnström		
DATUM	GRANSKAD AV		
11.4.2025	Emilia Ekholm		
Björlin GiTech Ab Storagatan 3 22100 Mariehamn +358 40 5935832			

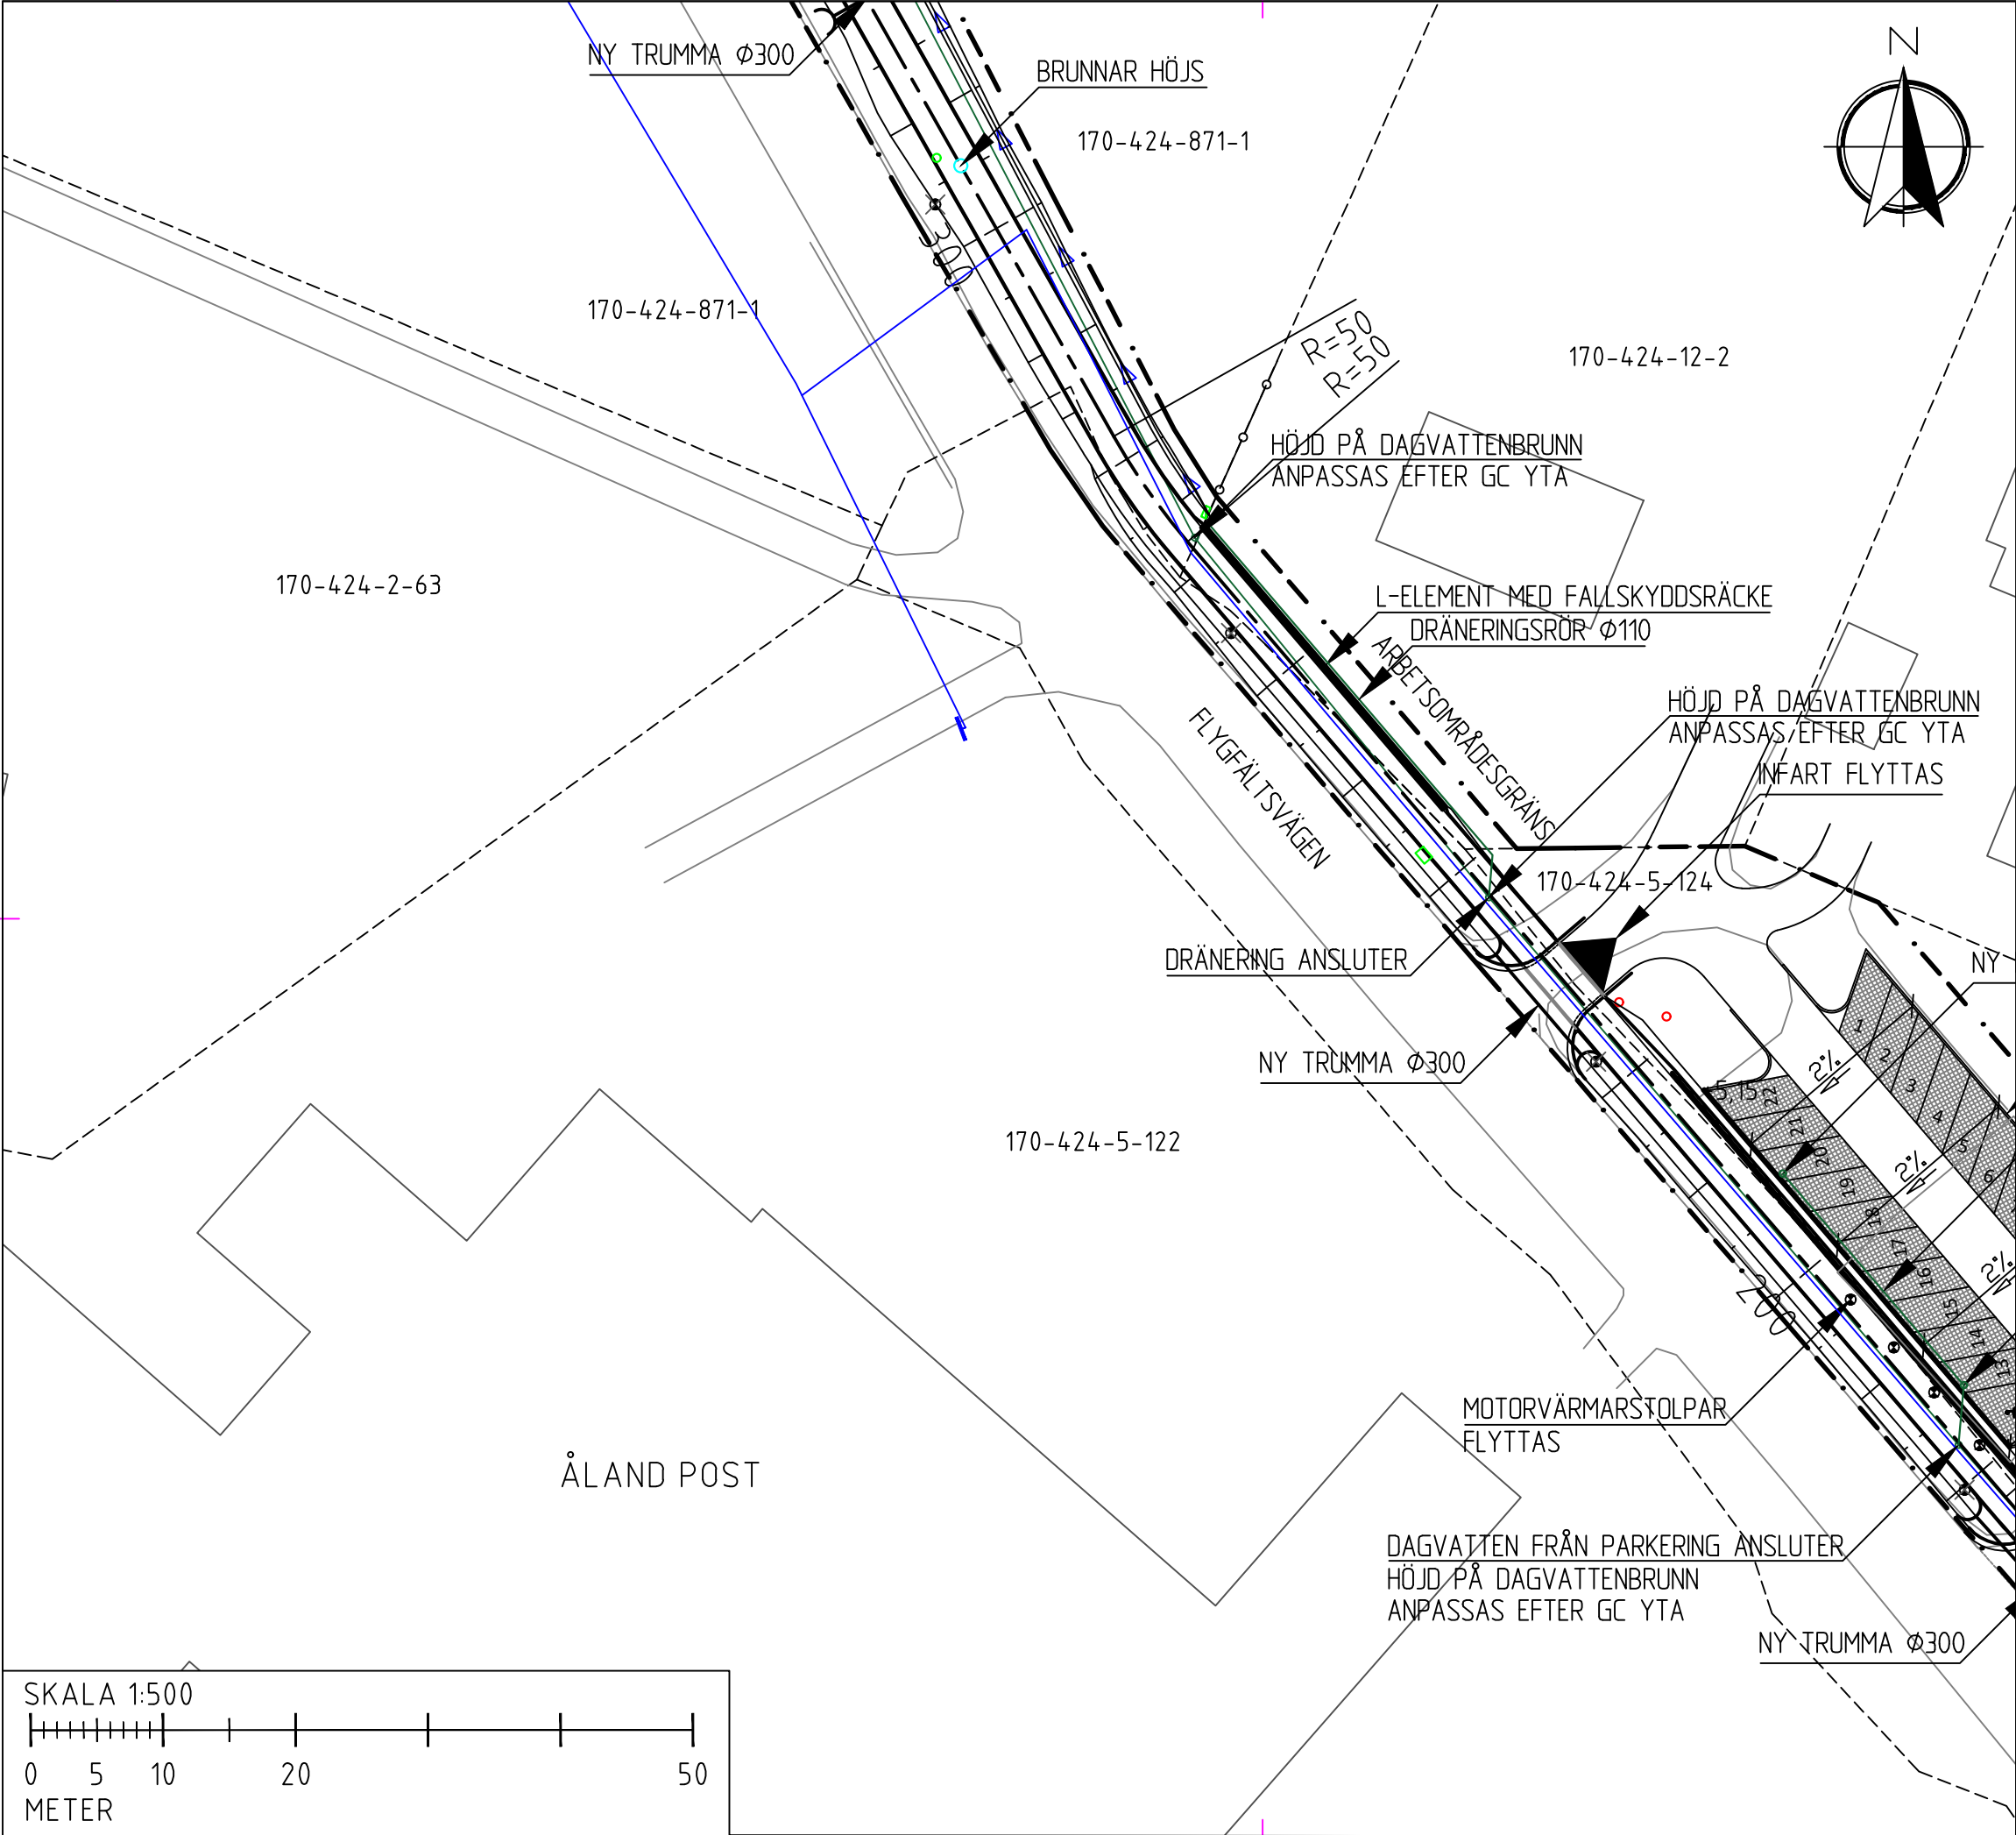


COORDINATSYSTEM: ETRS-GK20
HÖJDSYSTEM: N2000

TECKENFÖRKLARING

- Arbetsområdesgräns
- Referenslinje
- Anslutning för bostadstomt eller bebyggelse
- Berg konturlinje
- Fastighetsgräns
- Fastighetsbeteckning
- Elledning luftlinje
- Staket
- Trumma
- Vattenavrinningspil
- Dagvattenledning
- Vattenledning

BET	ÄNDRINGEN AVSER	DATUM	SIGN.
FÖRFRÅGNINGSUNDERLAG			
JOMALA KOMMUN			
ANLÄGGANDE AV GÅNG- OCH CYKELVÄG VID FLYGFÄLT SVÄGEN I SVIBY, JOMALA			
Planritning			
Sektion 0/190 - 0/310			
SKALA		NUMMER	BET
1:500		101T0202	
UPPDRAG NR 2500301		RITAD/KONSTRUERAD AV Gustaf Qvarnström	
DATUM 11.4.2025		GRANSKAD AV Emilia Ekholm	
Björlin GITech Ab Storagatan 3 22100 Mariehamn +358 40 5935832		BJÖRLIN GITech	

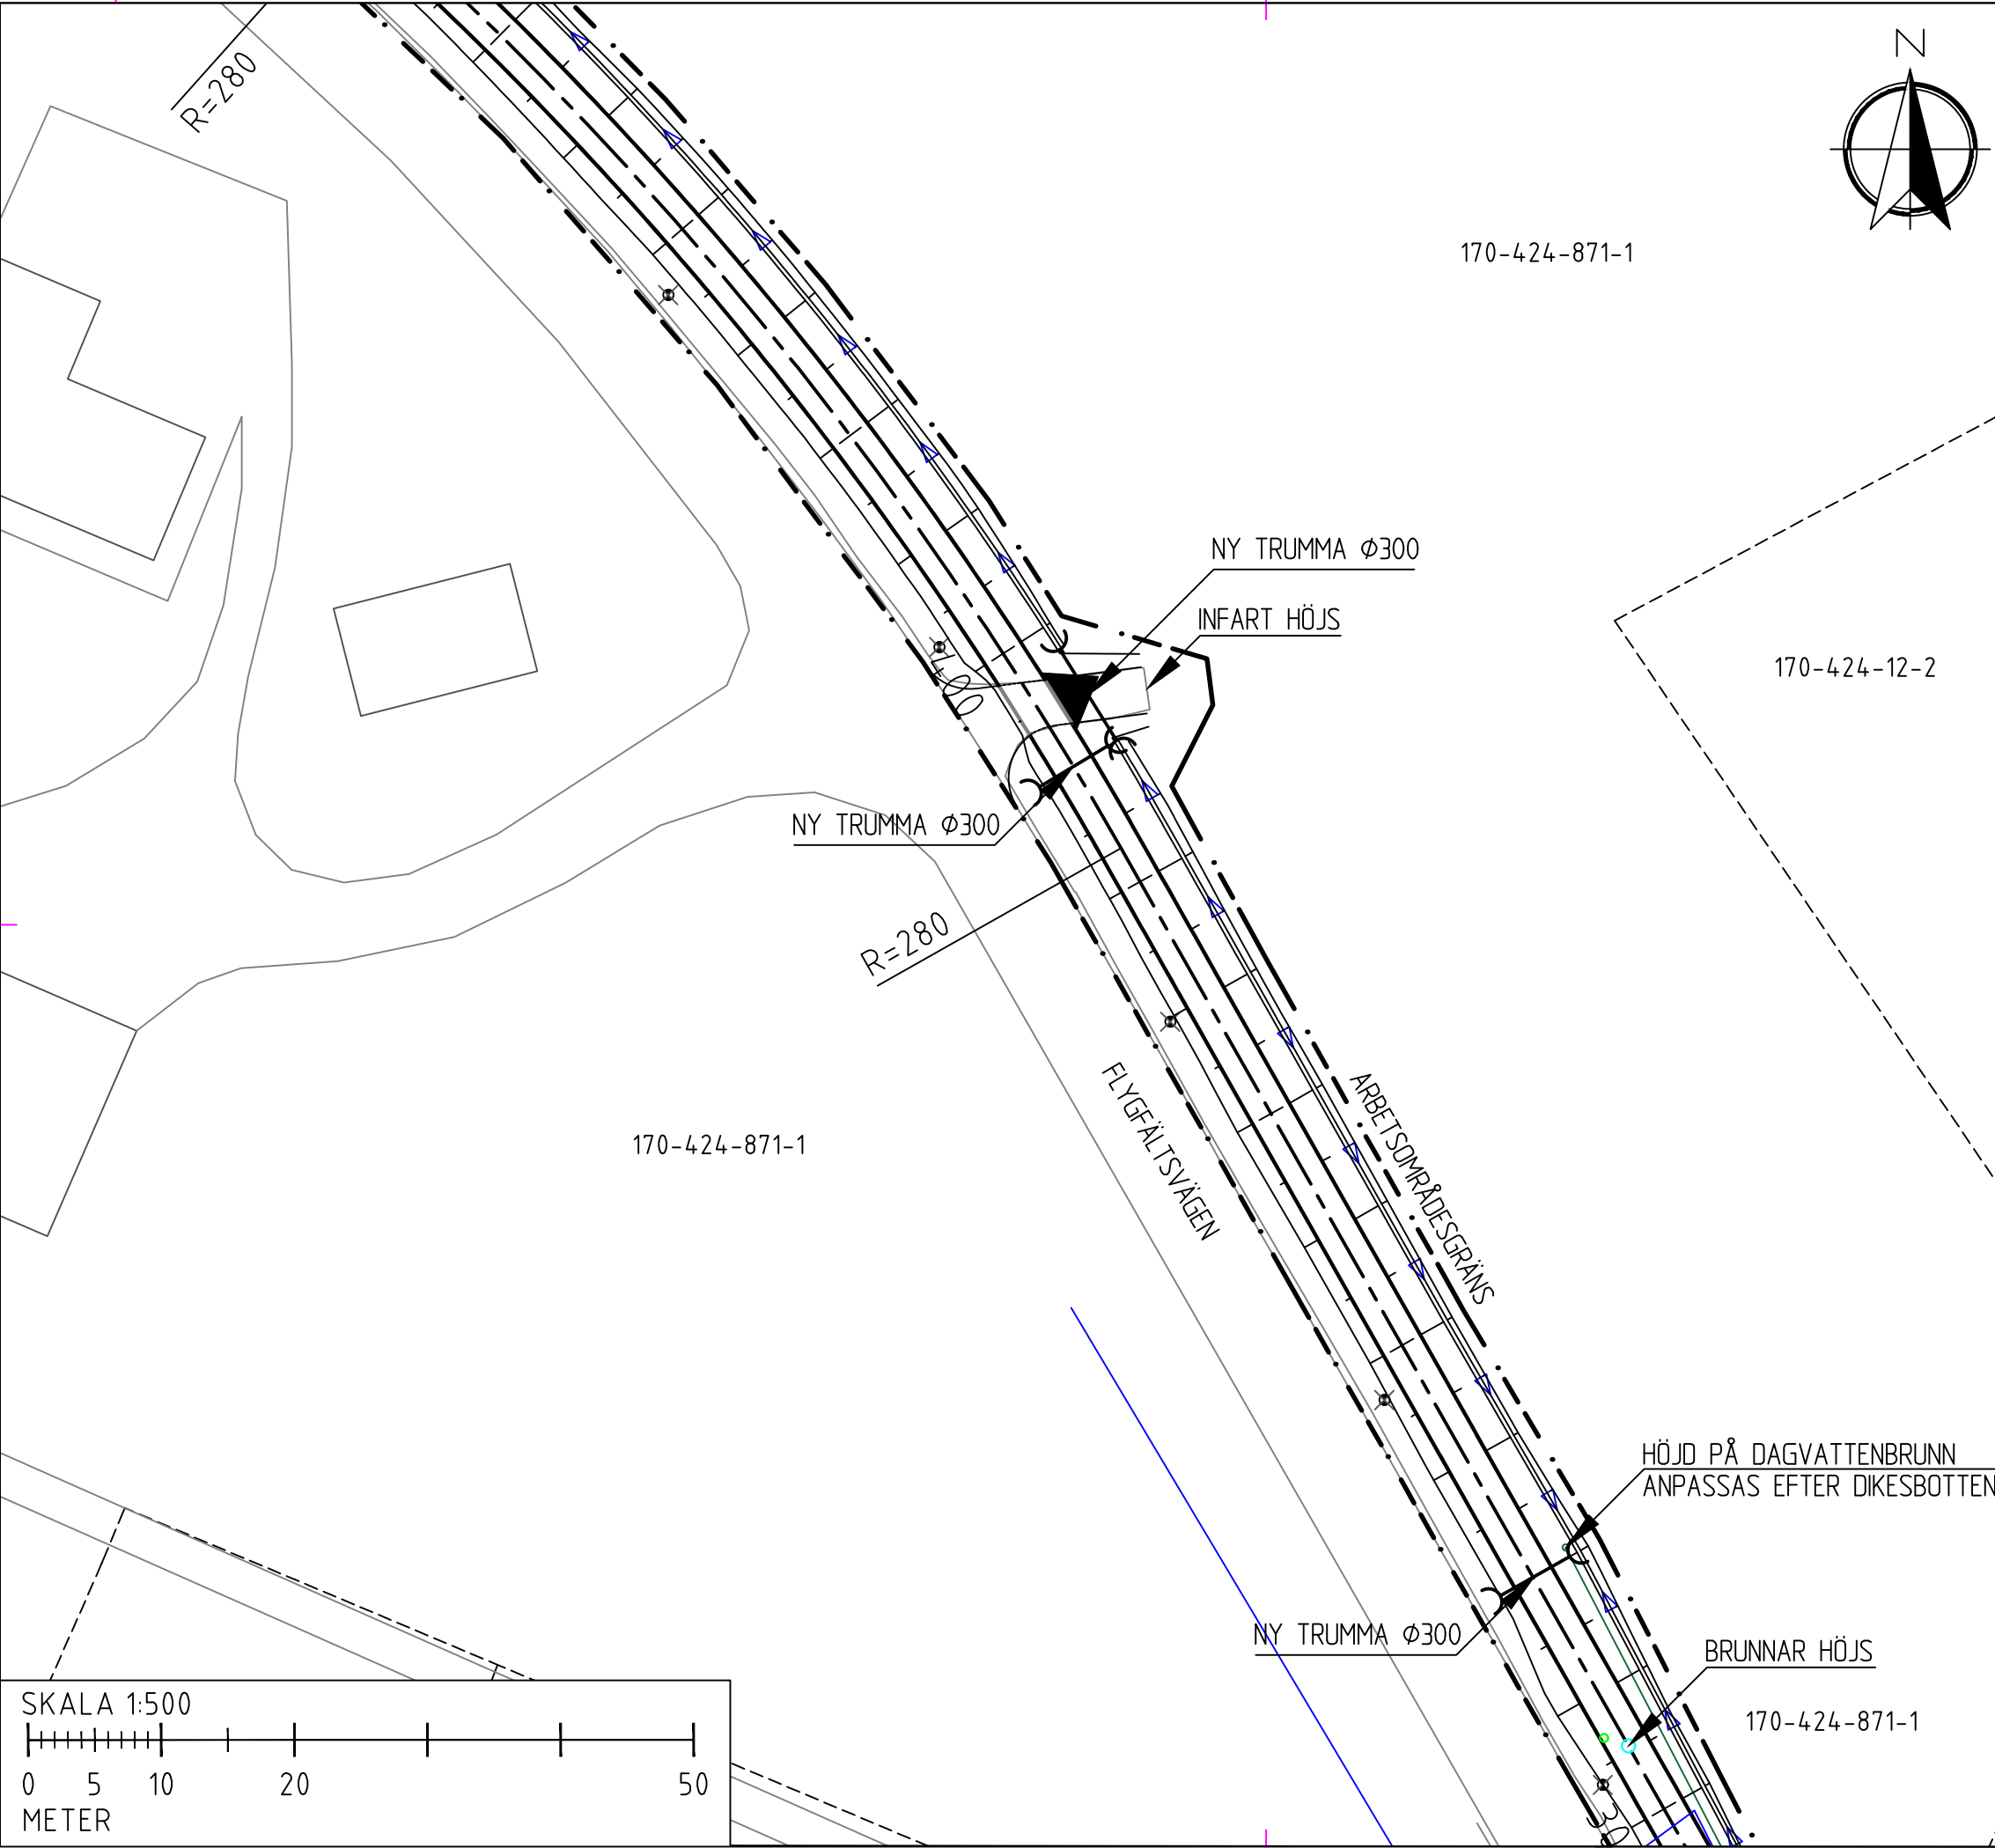


KOORDINATSYSTEM: ETRS-GK20
HÖJDSYSTEM: N2000

TECKENFÖRKLARING

- Arbetsområdesgräns
- Referenslinje
- Anslutning för bostadstomt eller bebyggelse
- Berg konturlinje
- Fastighetsgräns
- 35-404-1-14 Fastighetsbeteckning
- Elledning luftlinje
- Staket
- Trumma
- Vattenavrinningspil
- Dagvattenledning
- Vattenledning

BET	ÄNDRINGEN AVSER	DATUM	SIGN.
FÖRFRÅGNINGSUNDERLAG			
 JOMALA KOMMUN			
ANLÄGGANDE AV GÅNG- OCH CYKELVÄG VID FLYGFÄLT SVÄGEN I SVIBY, JOMALA			
Planritning			
Sektion 0/310 - 0/450			
SKALA	NUMMER	BET	
1:500	101T0203		
UPPDRAG NR 2500301	RITAD/KONSTRUERAD AV Gustaf Qvarnström		
DATUM 11.4.2025	GRANSKAD AV Emilia Ekholm		
Björlin GITech Ab Storagatan 3 22100 Mariehamn +358 40 5935832			

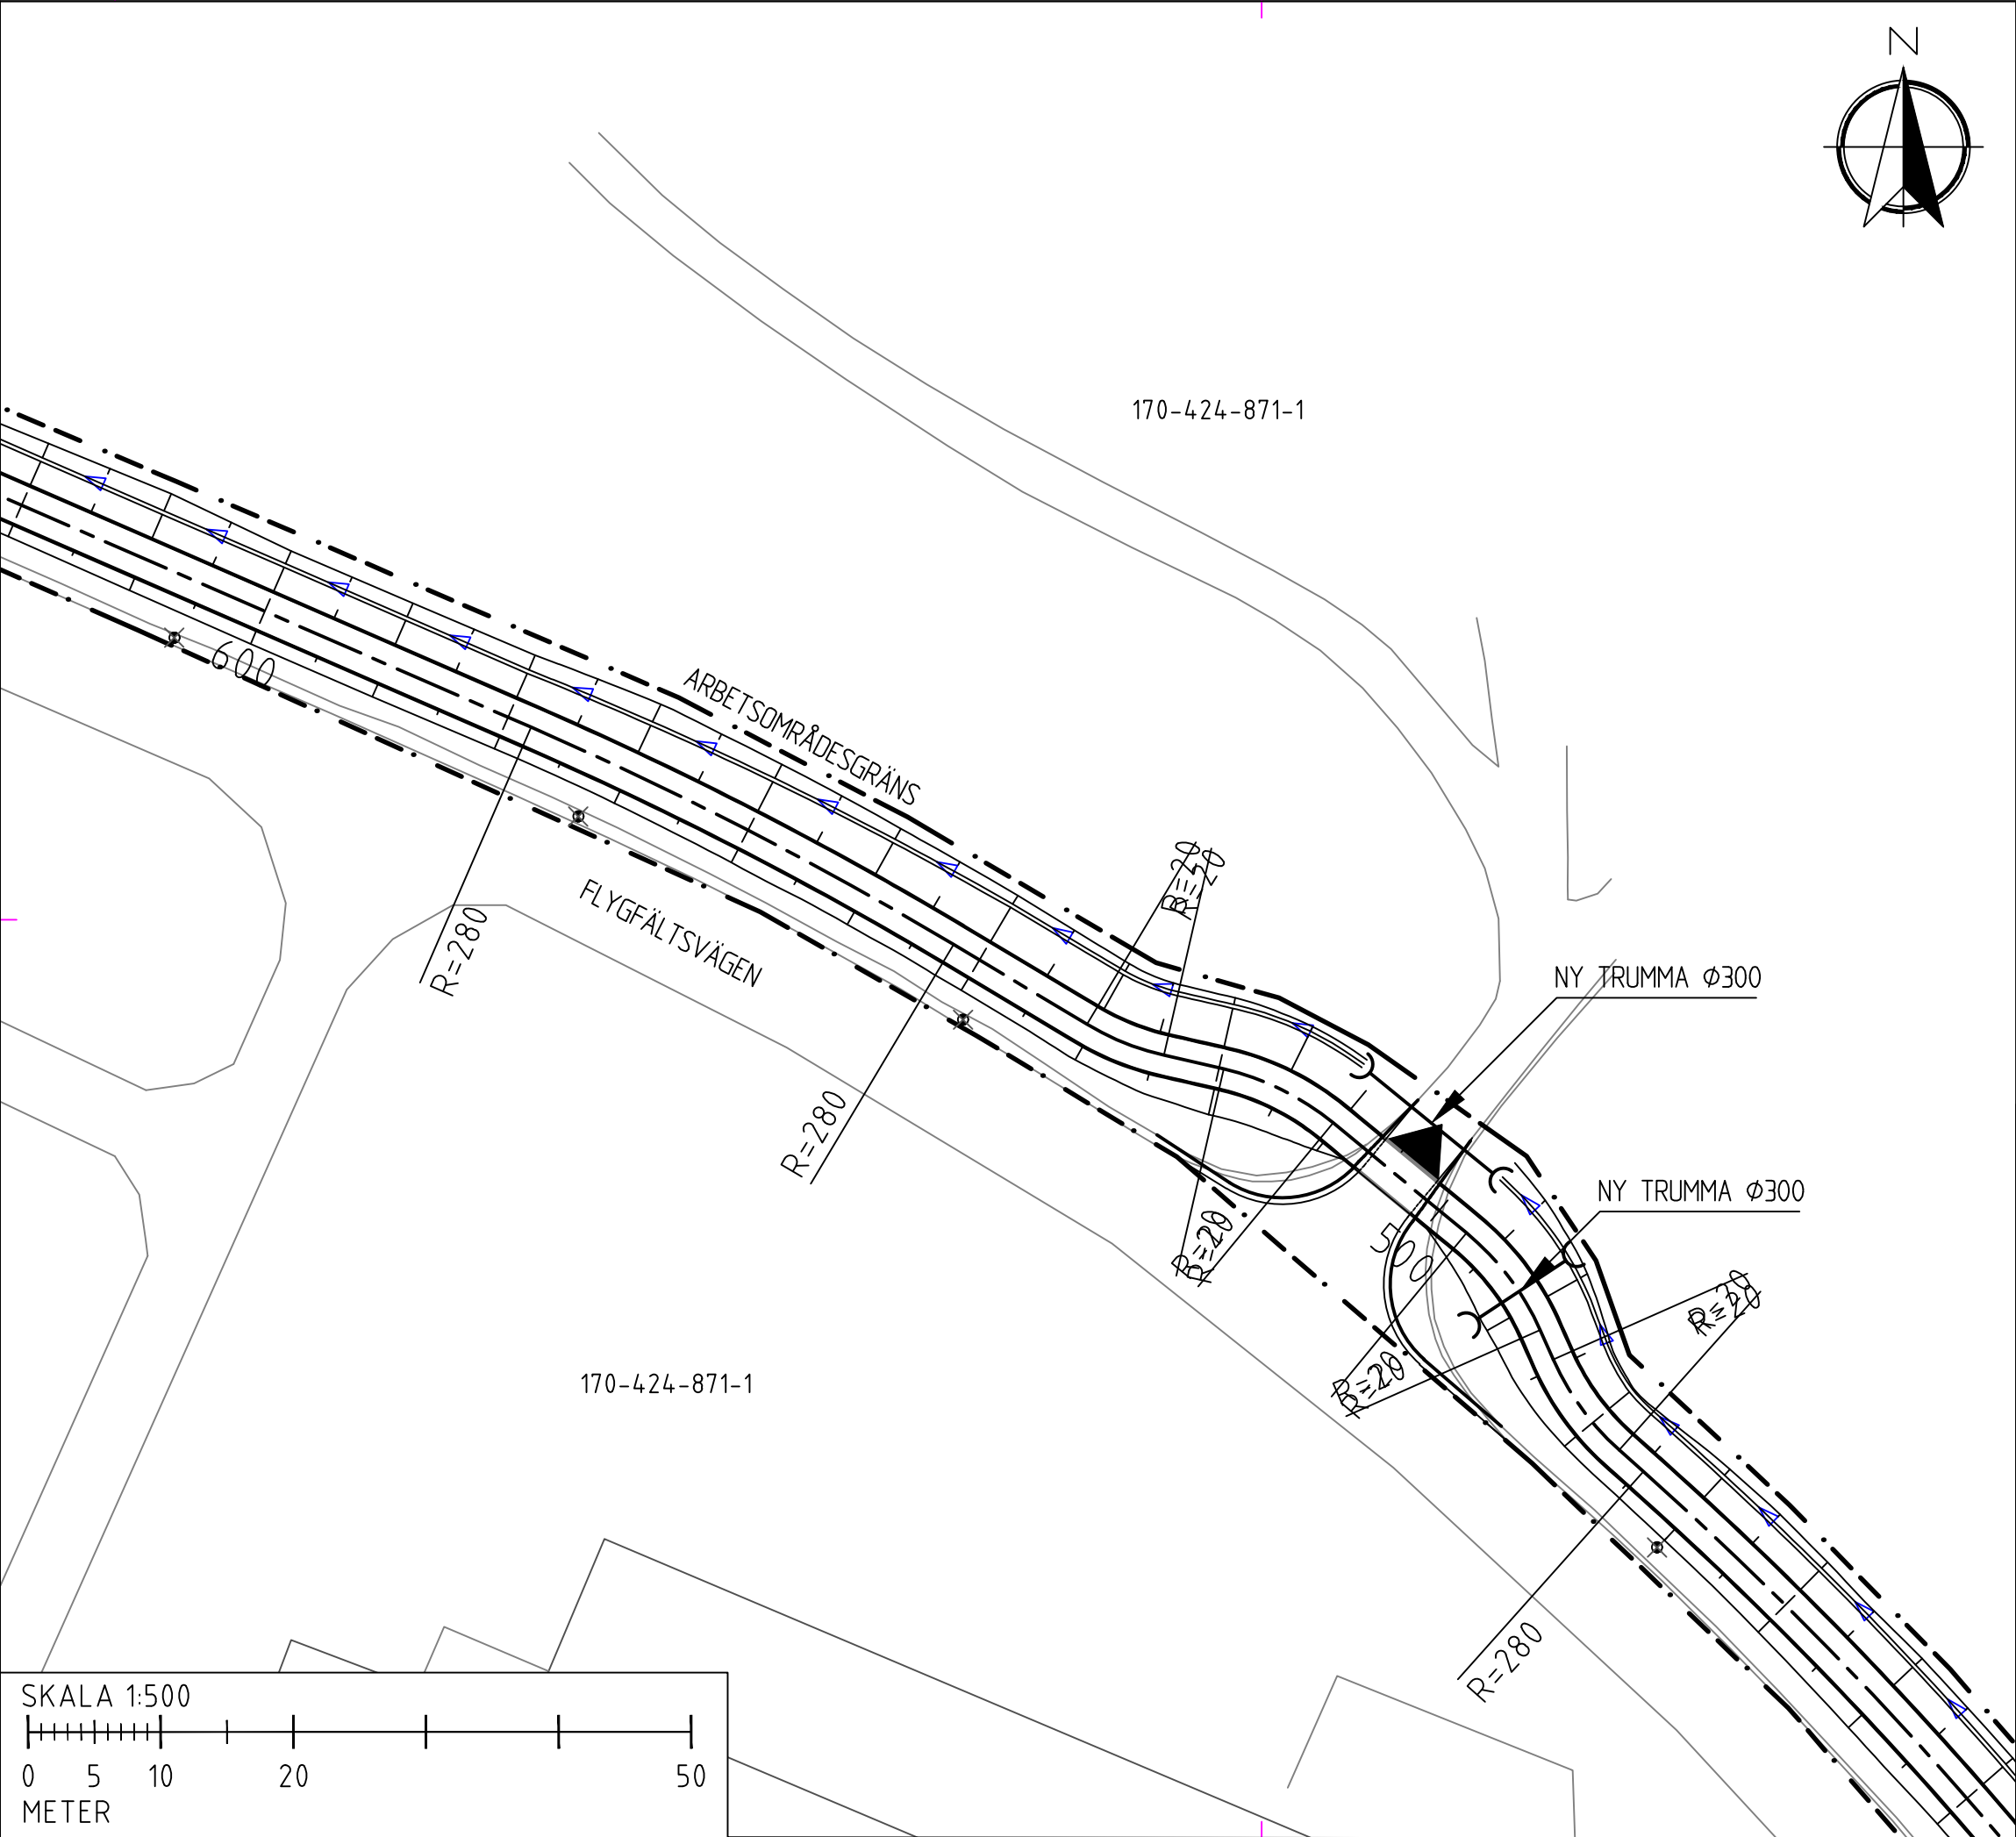

COORDINATSYSTEM: ETRS-GK20
HÖJDSYSTEM: N2000

TECKENFÖRKLARING

Arbetsområdesgräns

Referenslinje

Anslutning för bostadstomt eller bebyggelse

Berg konturlinje

Fastighetsgräns

Fastighetsbeteckning

Elledning luftlinje

Staket


Trumma

Vattenavrinningspil

Dagvattenledning

Vattenledning

BET	ÄNDRINGEN AVSER	DATUM	SIGN.
FÖRFRÅGNINGSUNDERLAG			
 JOMALA KOMMUN			
ANLÄGGANDE AV GÅNG- OCH CYKELVÄG VID FLYGFÄLT SVÄGEN I SVIBY, JOMALA			
Planritning			
Sektion 0/450 - 0/610			
SKALA		NUMMER	BET
1:500		101T0204	
UPPDRAG NR 2500301		RITAD/KONSTRUERAD AV Gustaf Qvarnström	
DATUM 11.4.2025		GRANSKAD AV Emilia Ekholm	
Björlin GITech Ab Storagatan 3 22100 Mariehamn +358 40 5935832		 BJÖRLIN GITech	

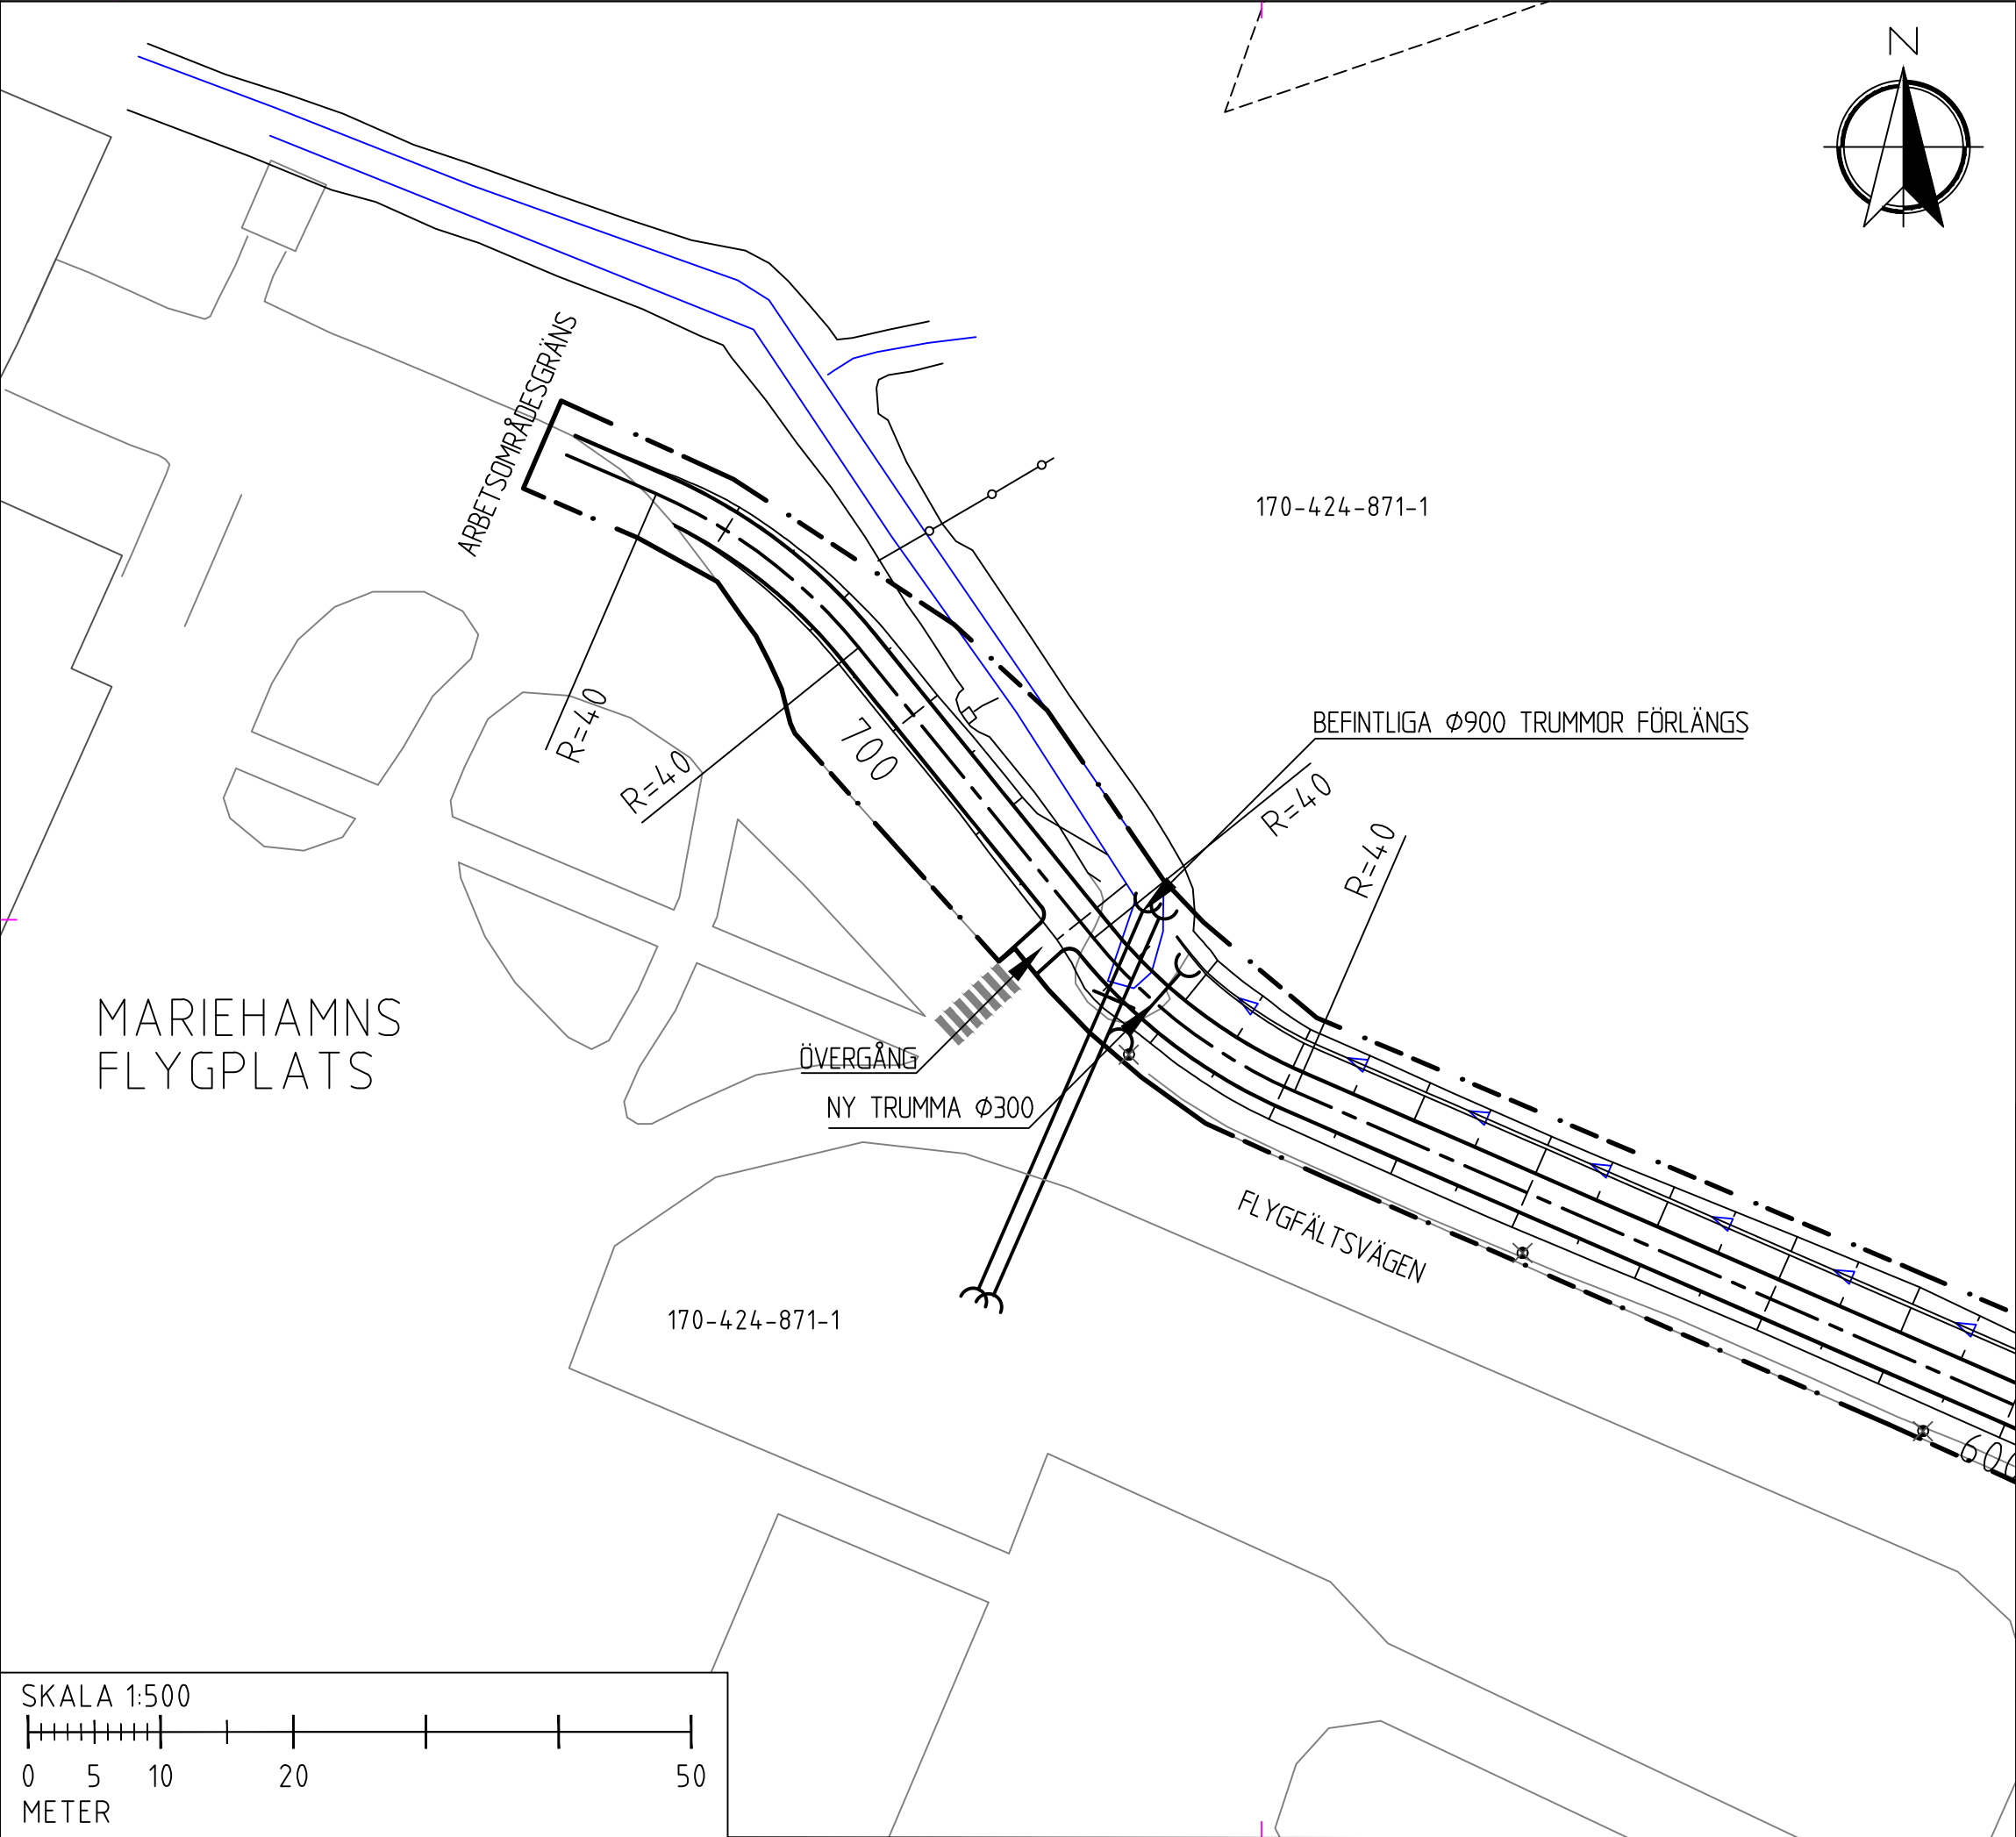


KOORDINATSYSTEM: ETRS-GK20
HÖJDSYSTEM: N2000

TECKENFÖRKLARING

	Arbetsområdesgräns
	Referenslinje
	Anslutning för bostadstomt eller bebyggelse
	Berg konturlinje
	Fastighetsgräns
35-404-1-14	Fastighetsbeteckning
	Elledning luftlinje
	Staket
	Trumma
	Vattenavrinningspil
	Dagvattenledning
	Vattenledning

BET	ÄNDRINGEN AVSER	DATUM	SIGN.
FÖRFRÅGNINGSUNDERLAG			
		JOMALA KOMMUN	
ANLÄGGANDE AV GÅNG- OCH CYKELVÄG VID FLYGFÄLT SVÄGEN I SVIBY, JOMALA			
Planritning			
Sektion 0/610 - 0/730			
SKALA	NUMMER	BET	
1:500	101T0205		
UPPDRAG NR	RITAD/KONSTRUERAD AV		
2500301	Gustaf Qvarnström		
DATUM	GRANSKAD AV		
11.4.2025	Emilia Ekholm		
Björlin GITech Ab Storagatan 3 22100 Mariehamn +358 40 5935832			

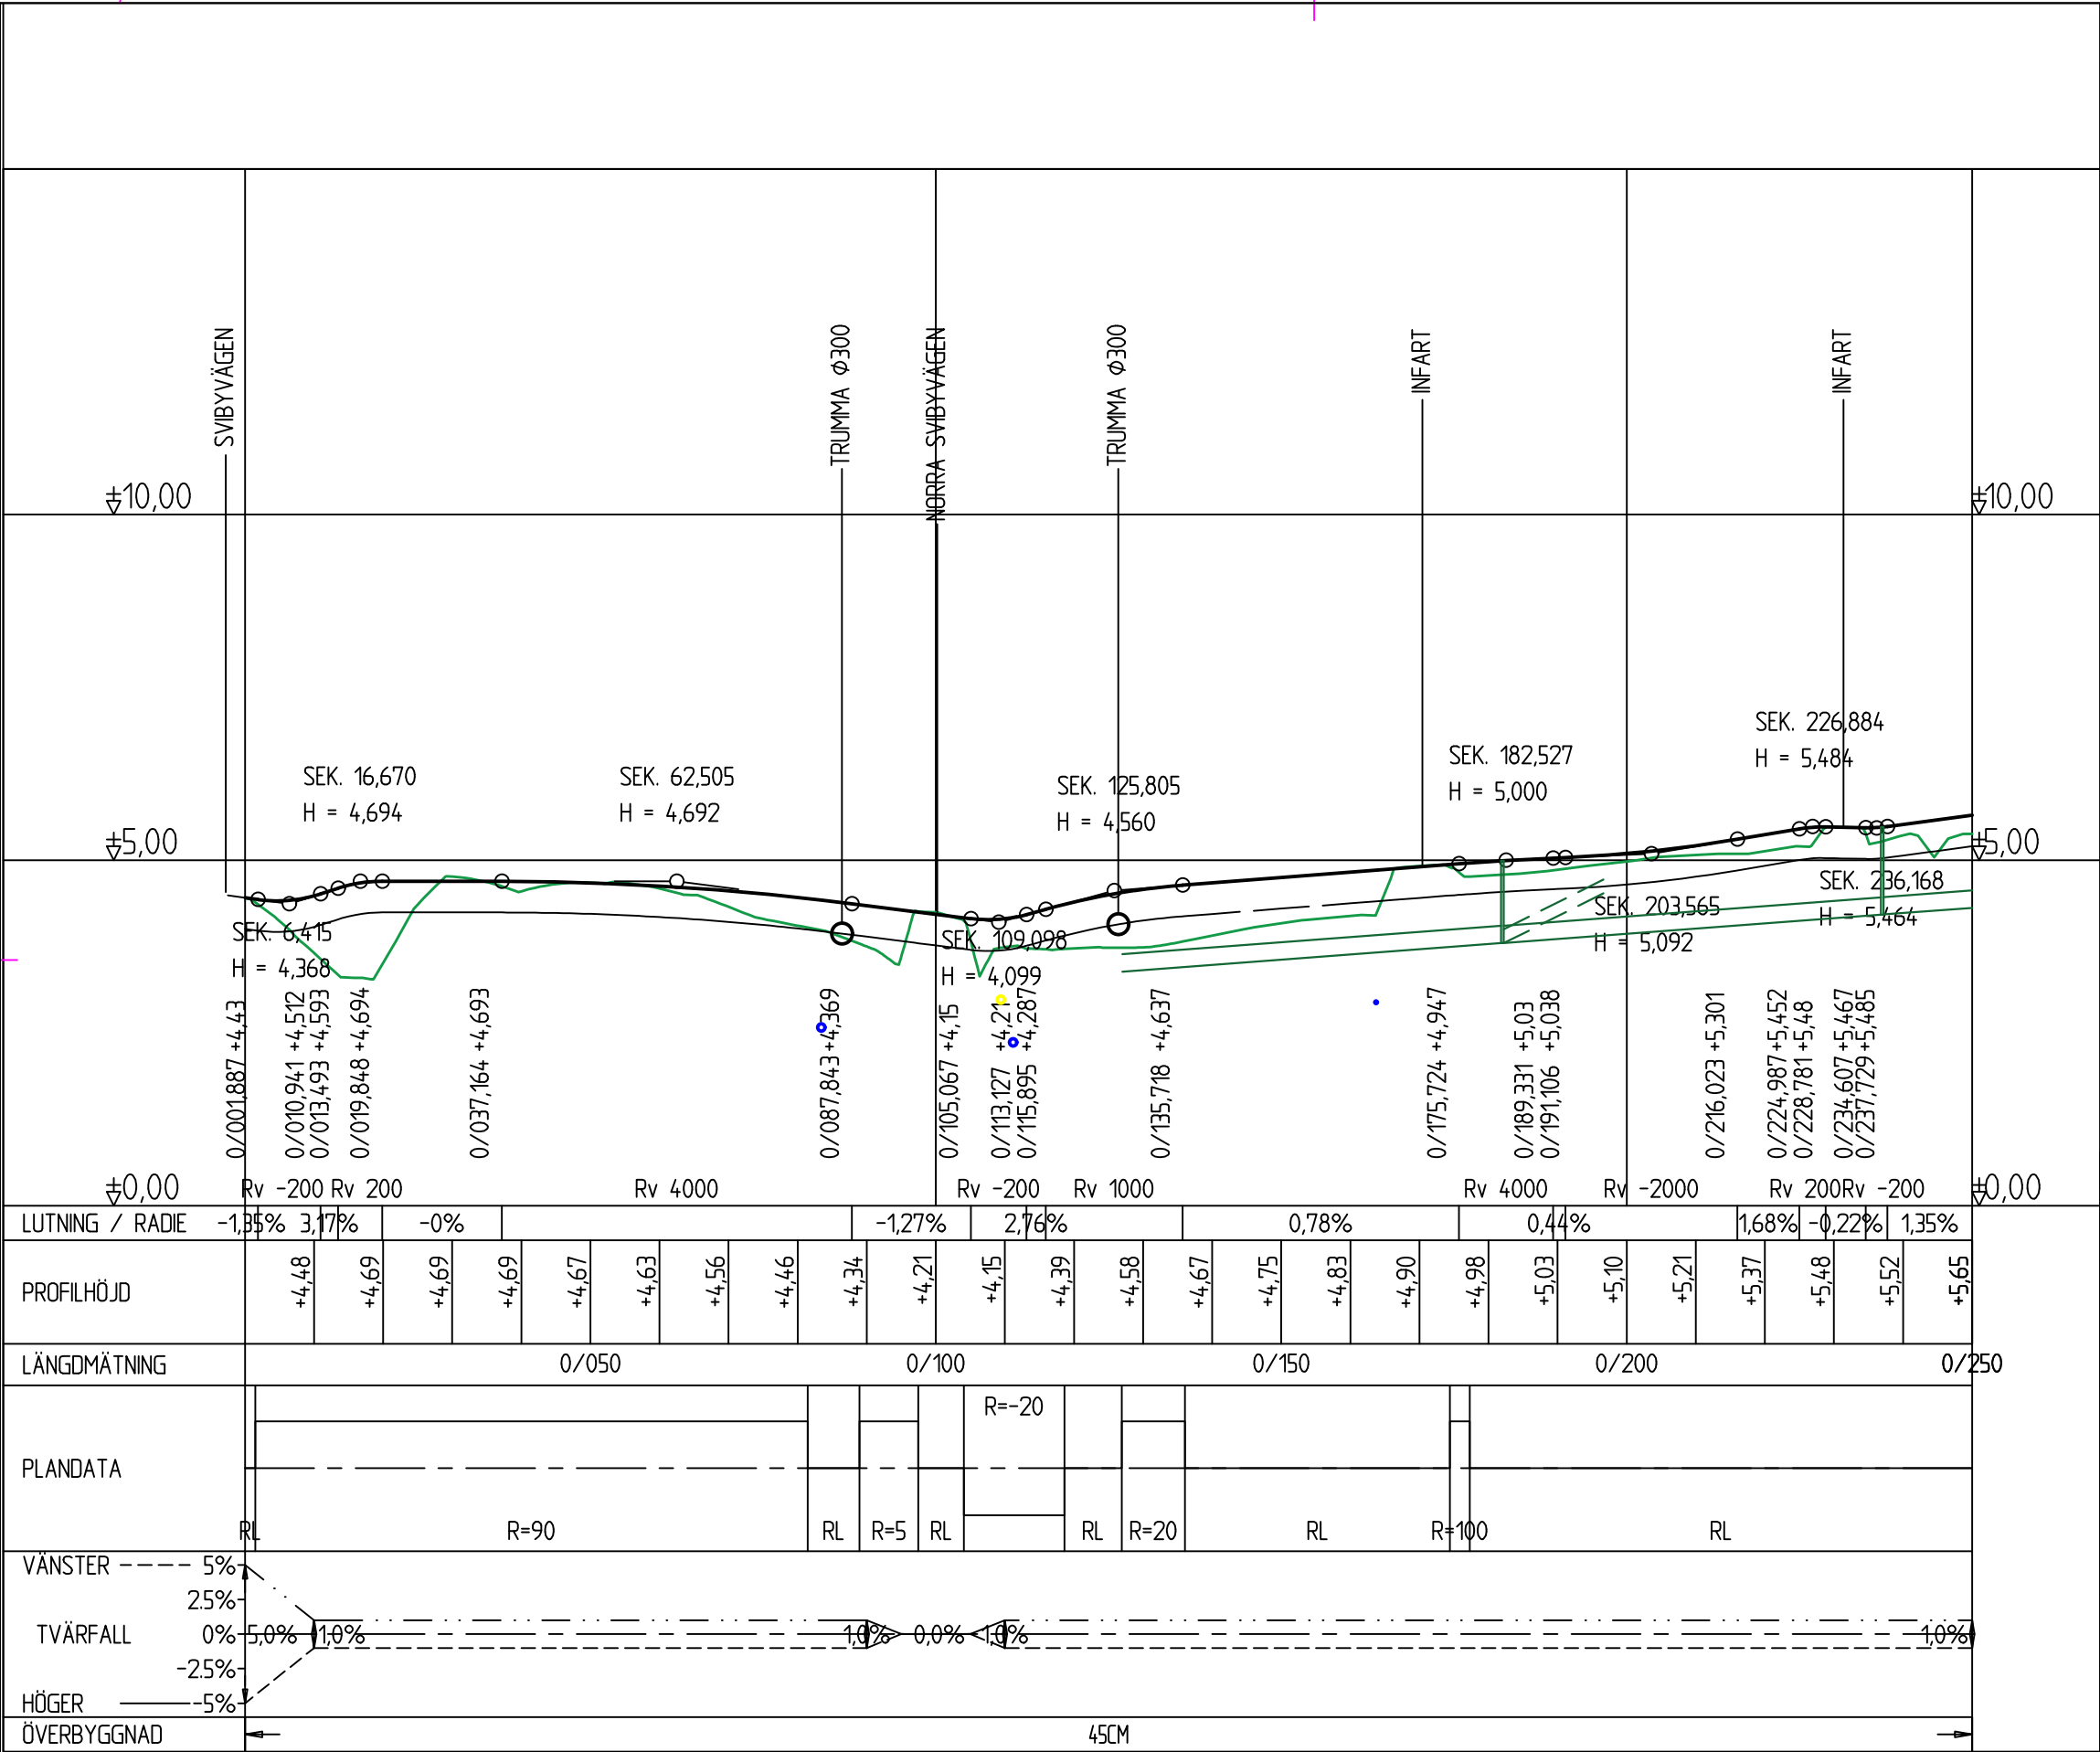

BET	ÄNDRINGEN AVSER	DATUM	SIGN.
-----	-----------------	-------	-------



JOMALA KOMMUN

ANLÄGGGANDE AV GÅNG- OCH CYKELVÄG
VID FLYGFÄLTSVÄGEN
I SVIBY, JOMALA


Längdprofil

Sektion 0/000 - 0/250


SKALA	NUMMER	BET
1:1000/1:100	101T0301	
UPPDRAG NR 2500301	RITAD/KONSTRUERAD AV Gustaf Qvarnström	
DATUM 11.4.2025	GRANSKAD AV Emilia Ekholm	

Björlin
GITech Ab
Storagatan 3
22100 Mariehamn
+358 40 5935832



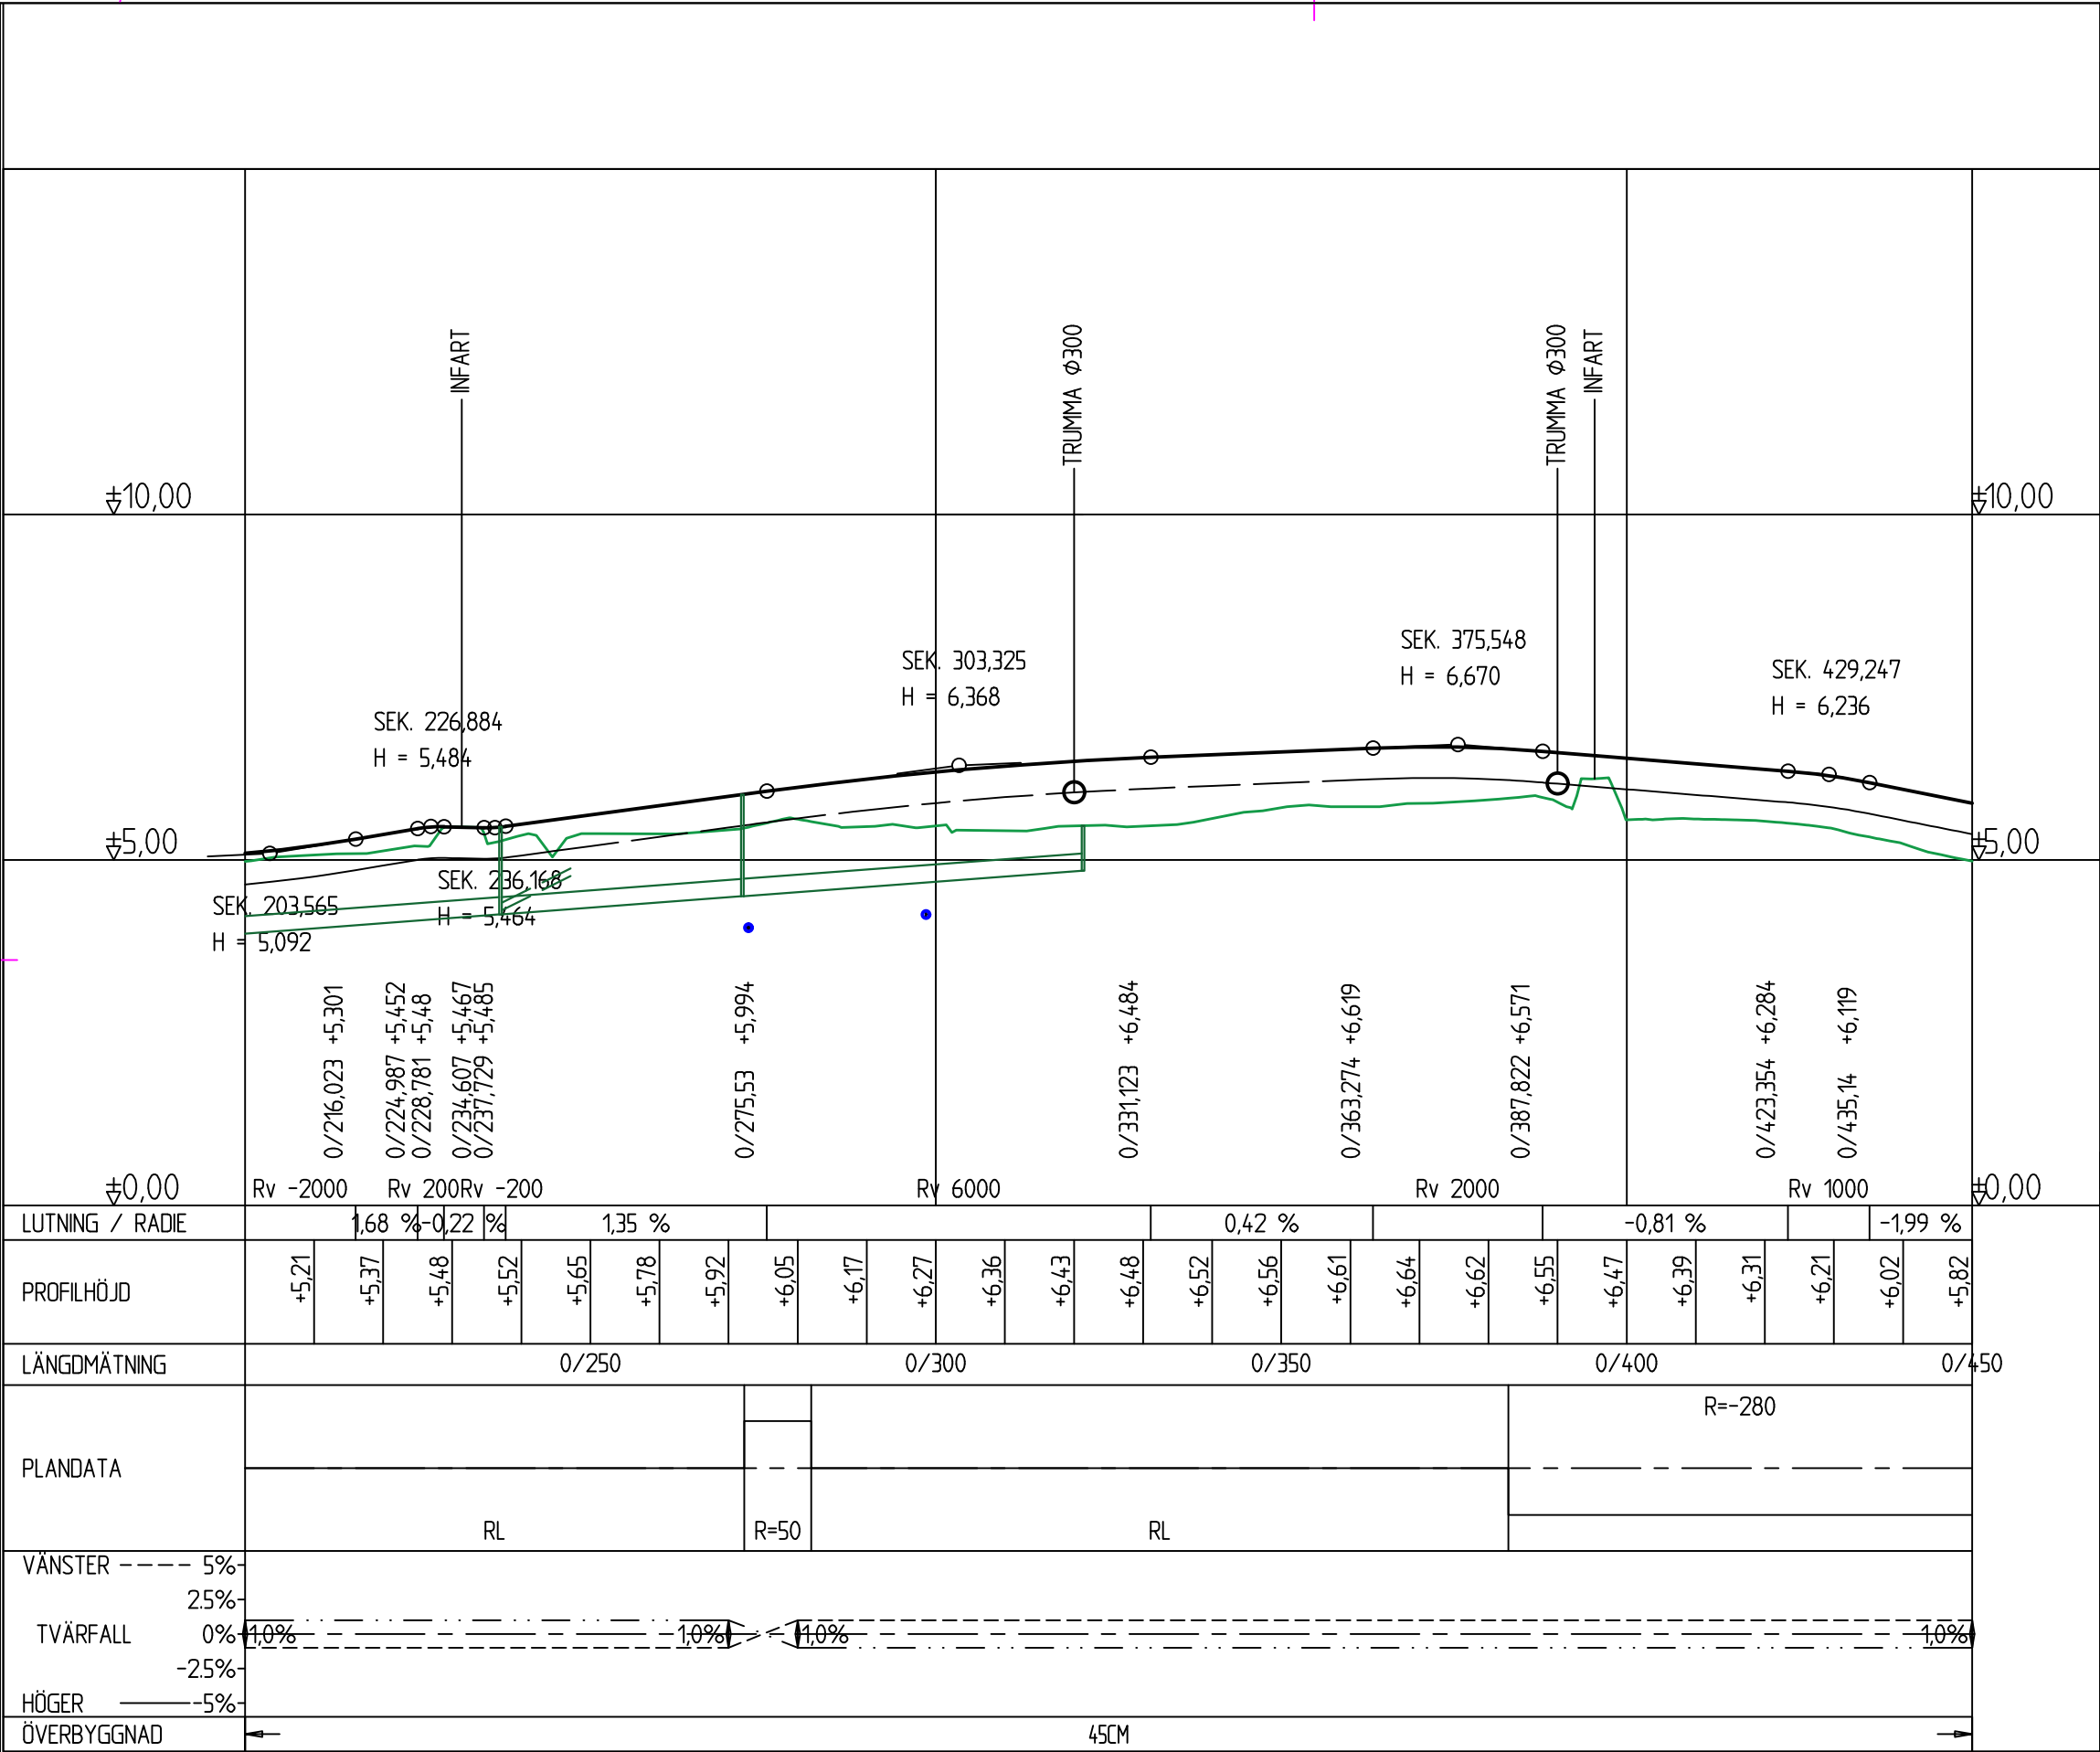

BET	ÄNDRINGEN AVSER	DATUM	SIGN.
FÖRFRÅGNINGSUNDERLAG			
 JOMALA KOMMUN			
ANLÄGGANDE AV GÅNG- OCH CYKELVÄG VID FLYGFÄLTSVÄGEN I SVIBY, JOMALA			
Längdprofil			
Sektion 0/200 - 0/450			
SKALA	NUMMER		BET
1:1000/1:100	101T0302		
UPPDRAG NR 2500301	RITAD/KONSTRUERAD AV Gustaf Qvarnström		
DATUM 11.4.2025	GRANSKAD AV Emilia Ekholm		
Björlin GITech Ab Storagatan 3 22100 Mariehamn +358 40 5935832			

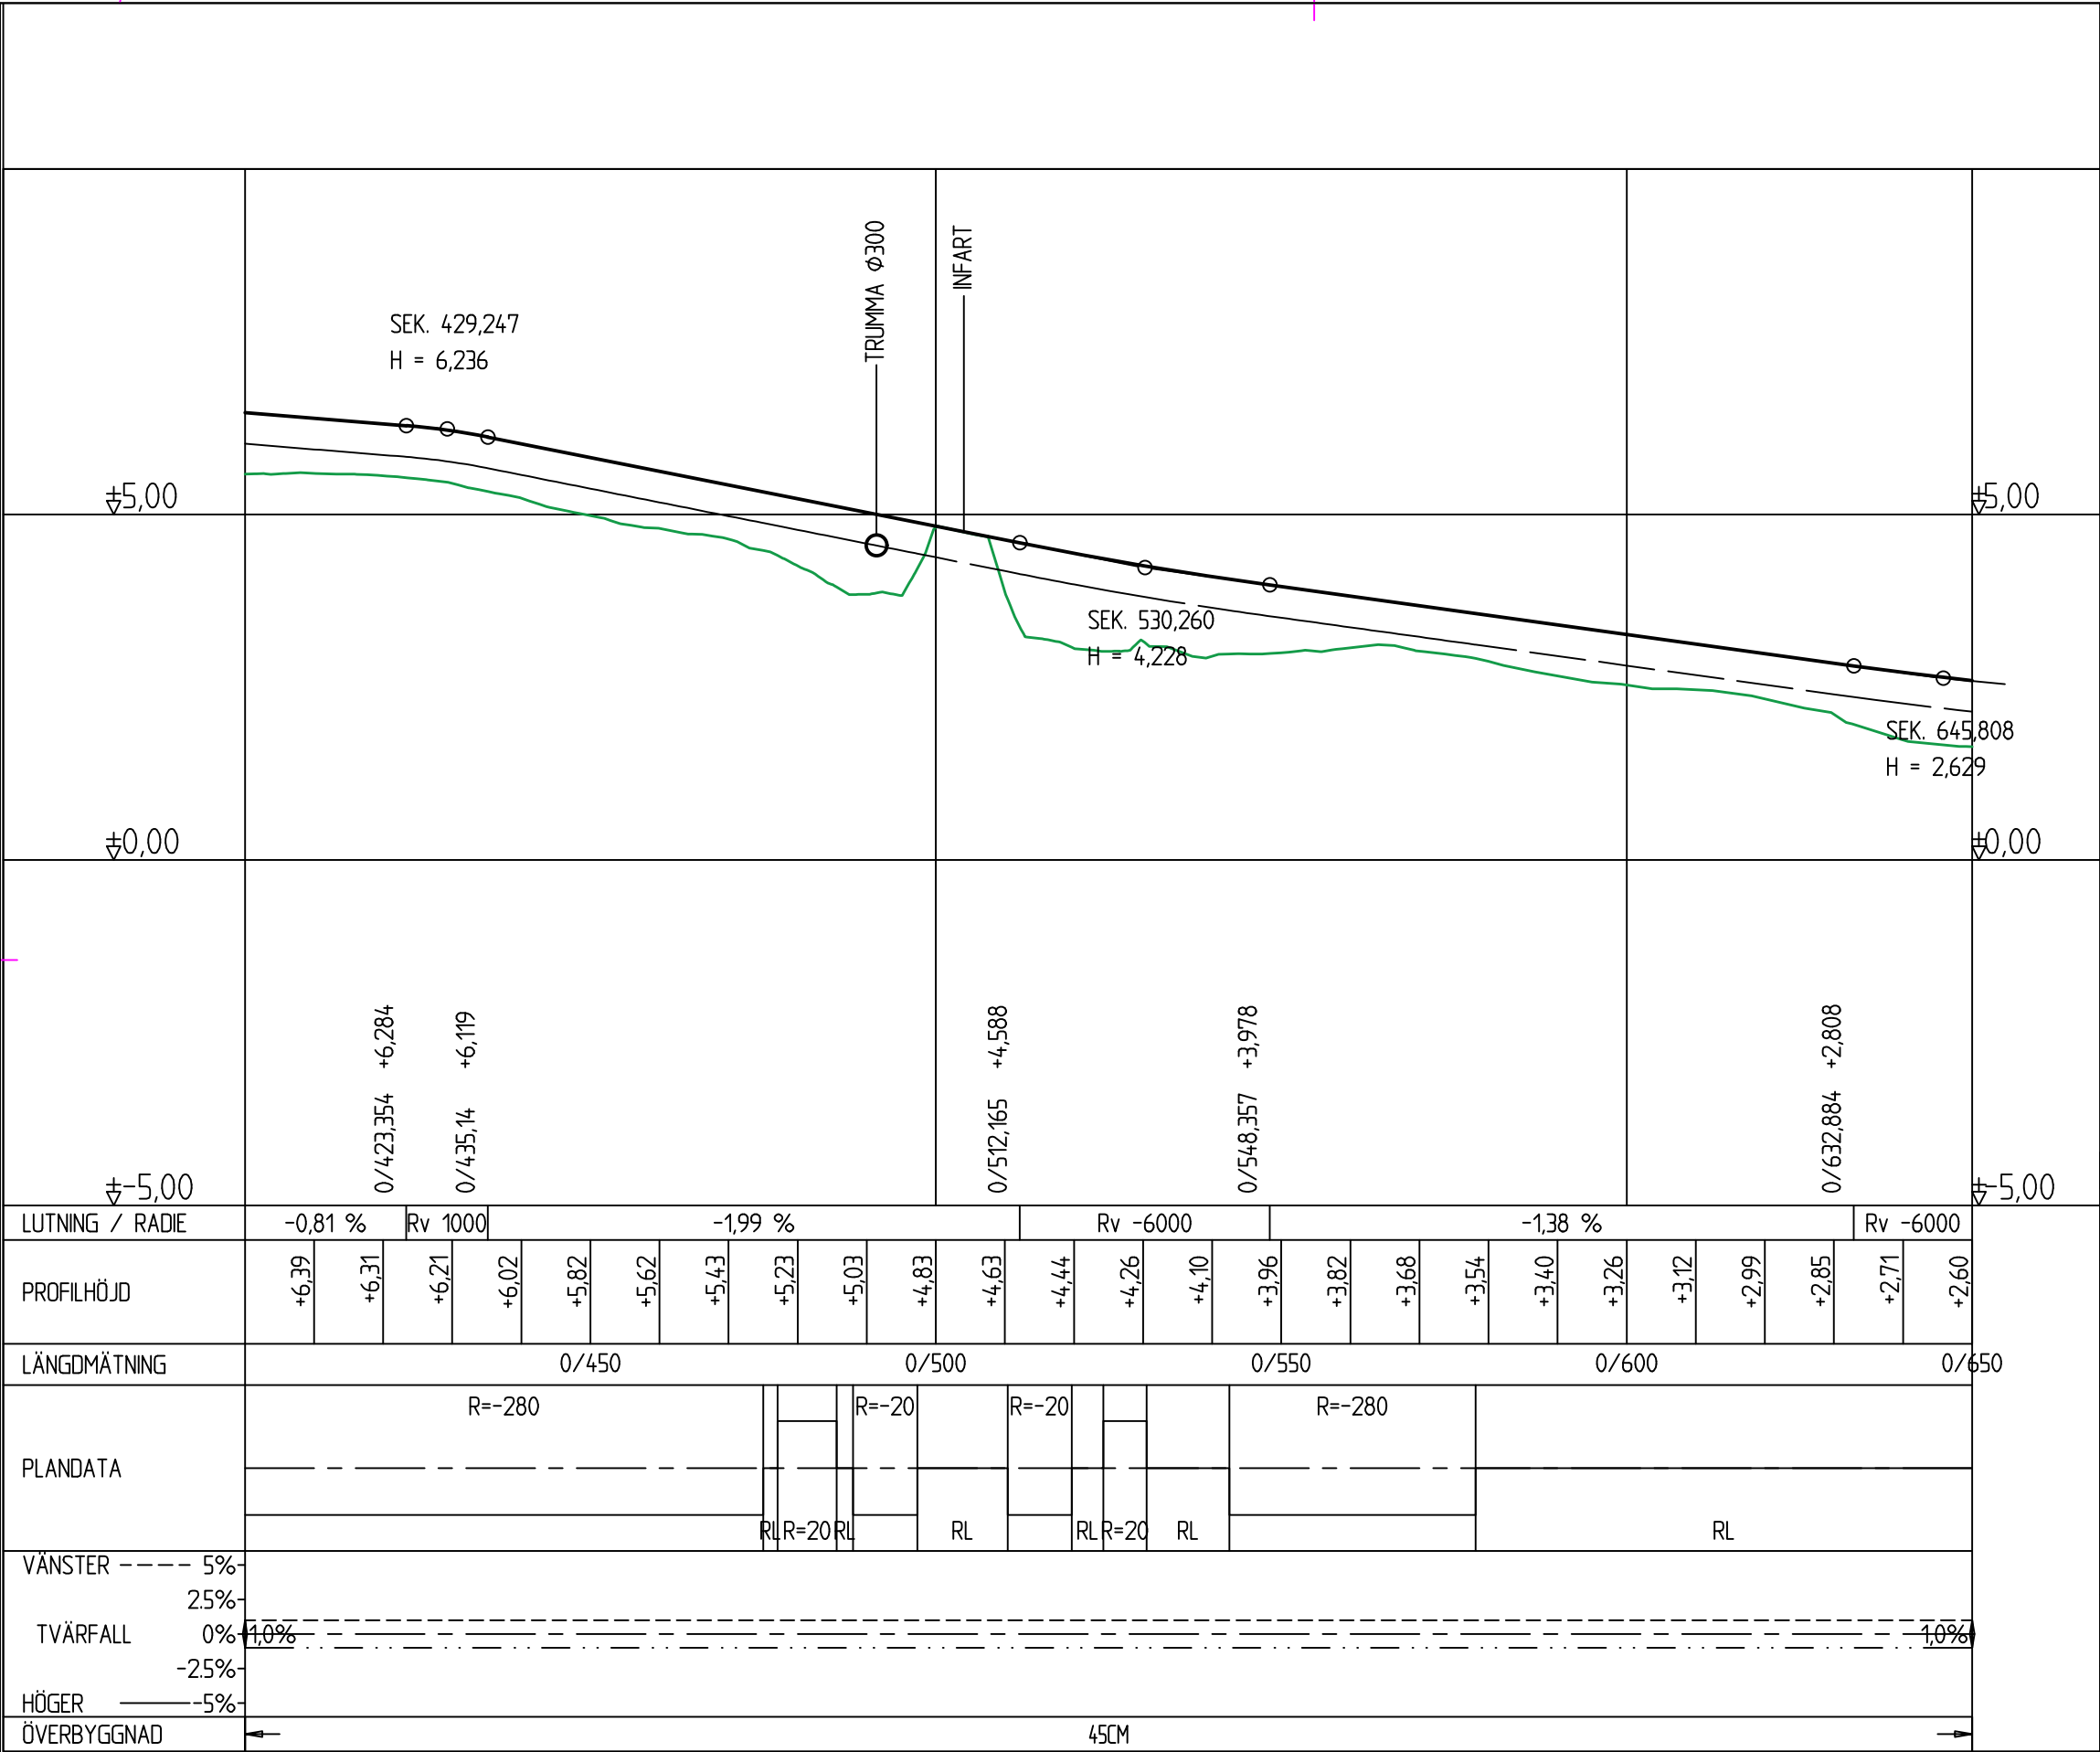

BET	ÄNDRINGEN AVSER	DATUM	SIGN.
-----	-----------------	-------	-------



JOMALA KOMMUN

ANLÄGGGANDE AV GÅNG- OCH CYKELVÄG
VID FLYGFÄLTSVÄGEN
I SVIBY, JOMALA

Längdprofil


Sektion 0/400 - 0/650

SKALA	NUMMER	BET
1:1000/1:100	101T0303	

UPPDRAG NR 2500301	RITAD/KONSTRUERAD AV Gustaf Qvarnström
DATUM 11.4.2025	GRANSKAD AV Emilia Ekholm

Björlin
GITech Ab
Storagatan 3
22100 Mariehamn
+358 40 5935832



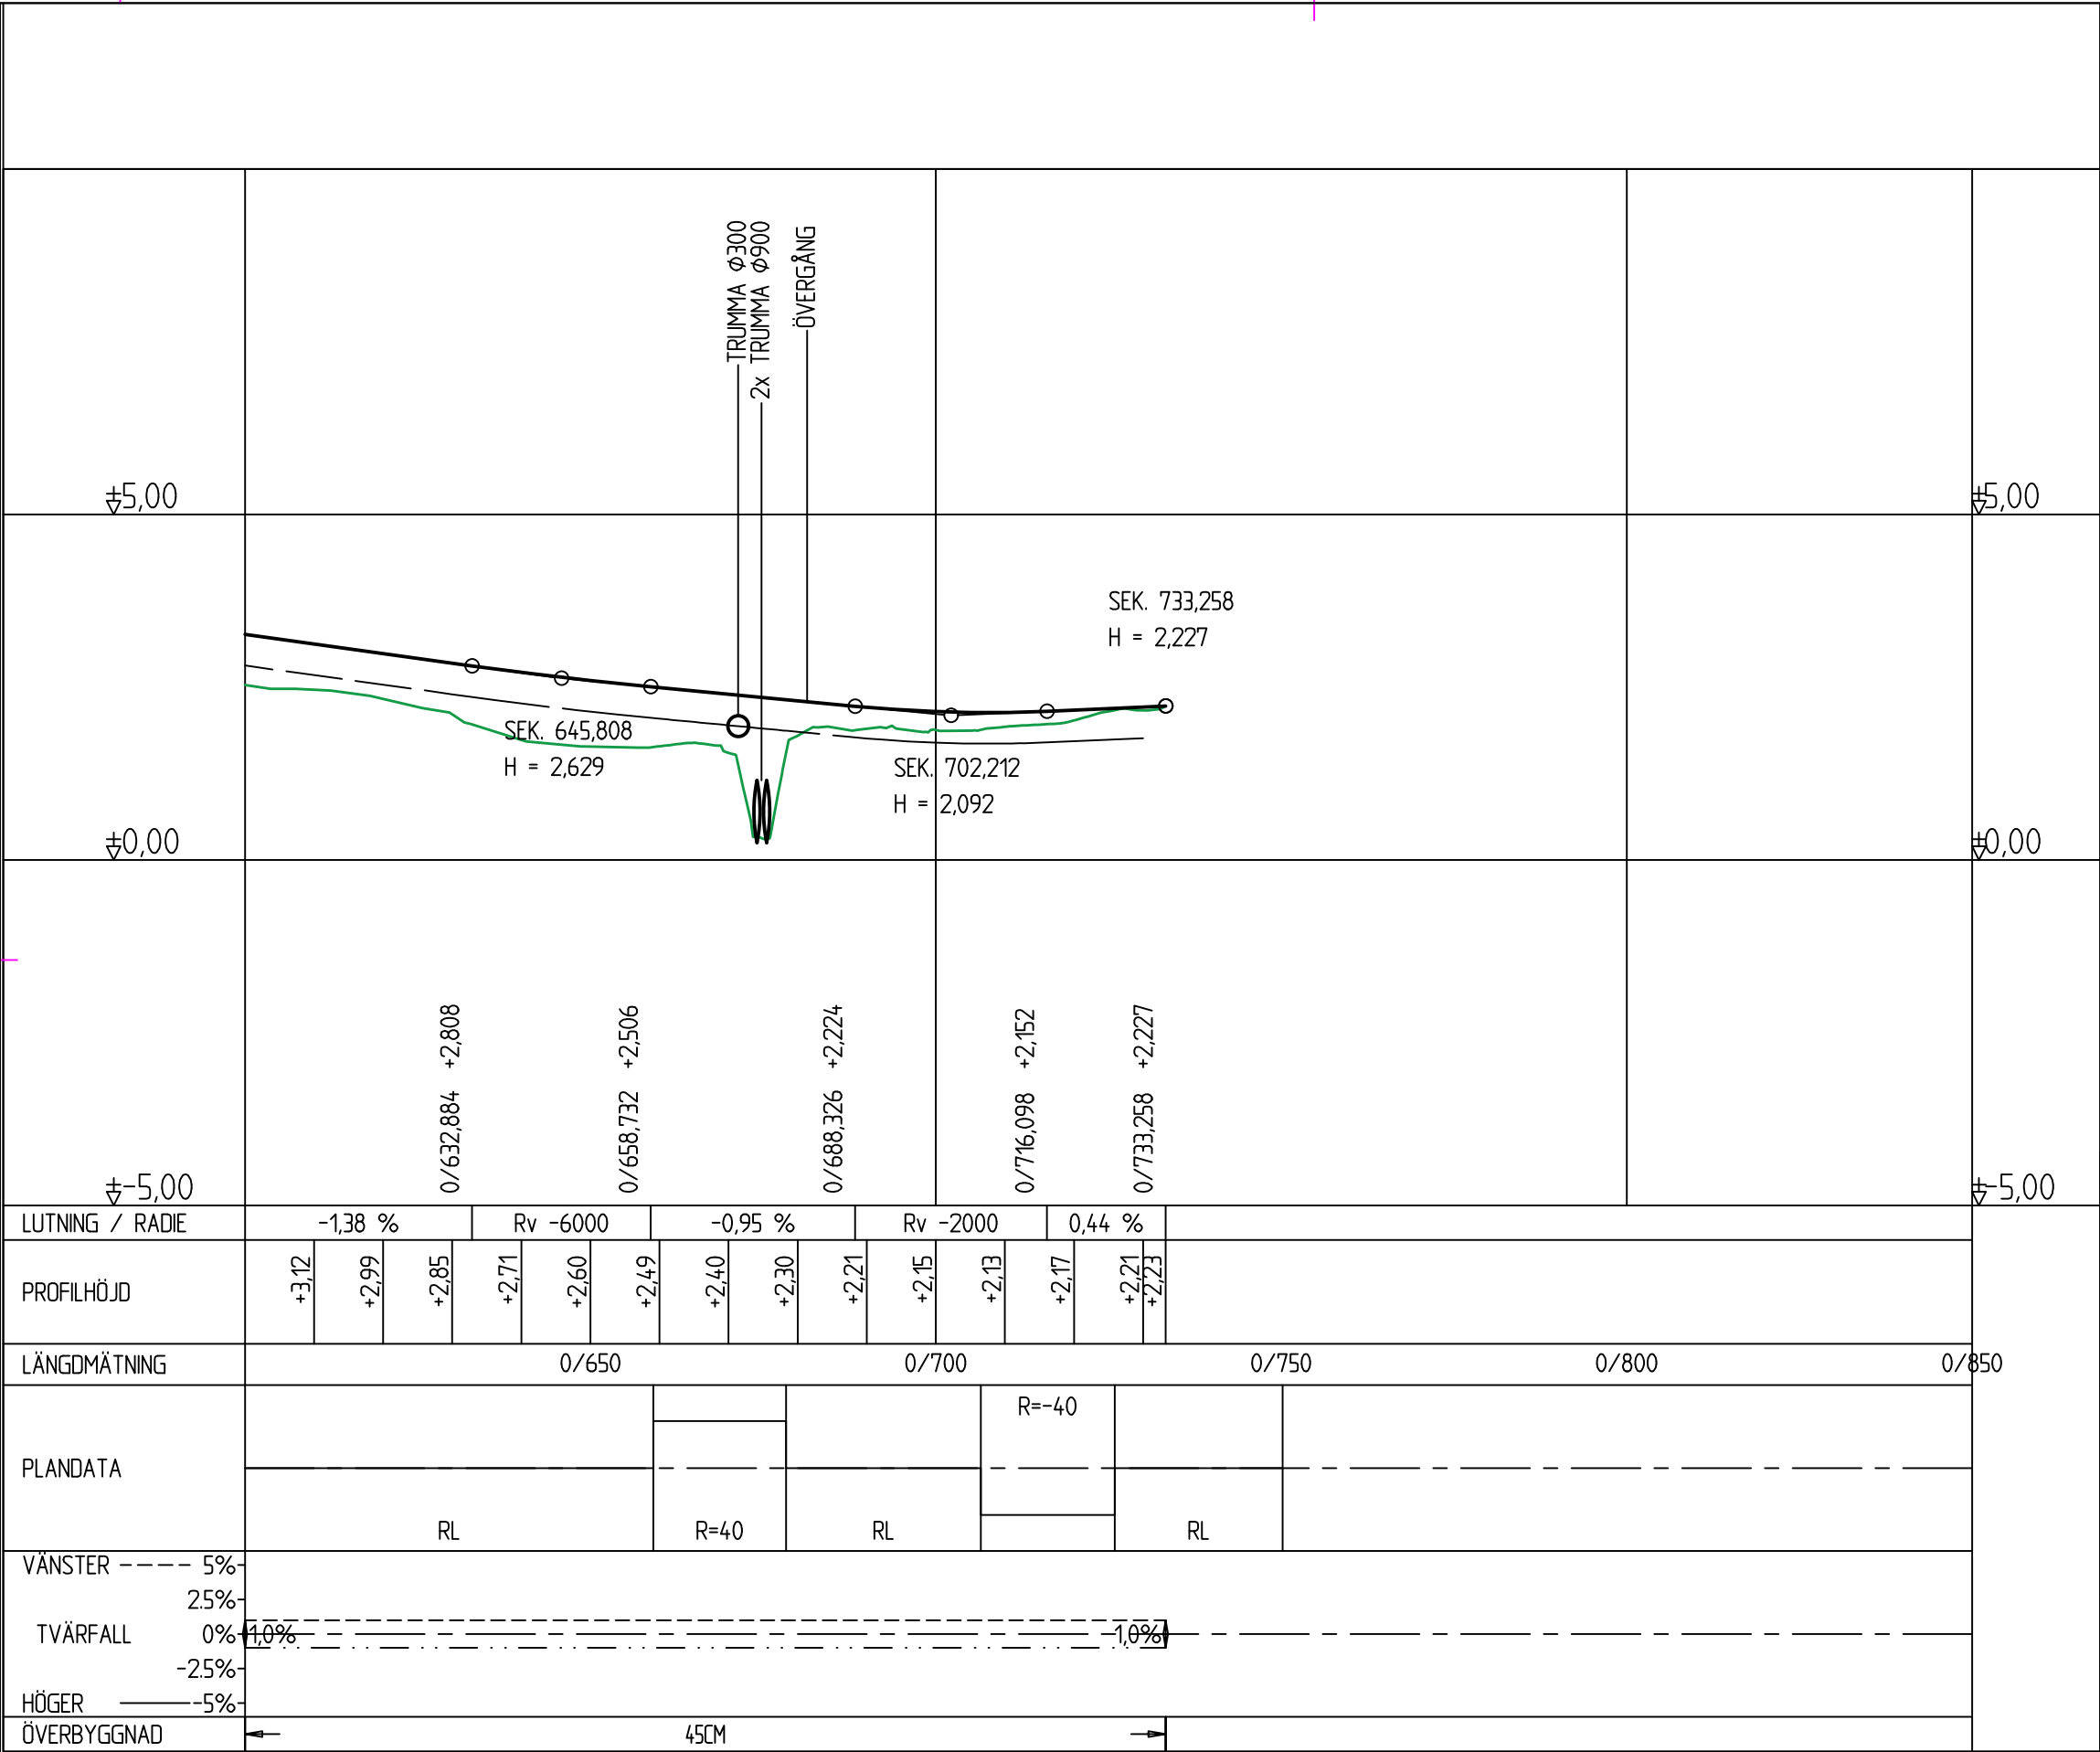

BET	ÄNDRINGEN AVSER	DATUM	SIGN.
-----	-----------------	-------	-------

FÖRFRÅGNINGSUNDERLAG



JOMALA KOMMUN

ANLÄGGGANDE AV GÅNG- OCH CYKELVÄG
VID FLYGFÄLTSVÄGEN
I SVIBY, JOMALA

Längdprofil

Sektion 0/600 - 0/730

SKALA	NUMMER	BET
1:1000/1:100	101T0304	


UPPDRAG NR 2500301	RITAD/KONSTRUERAD AV Gustaf Qvarnström
DATUM 11.4.2025	GRANSKAD AV Emilia Ekholm

Björlin
GITech Ab
Storagatan 3
22100 Mariehamn
+358 40 5935832






NORMALSEKTION GC VÄG
SEKTION 0/000 - 0/100

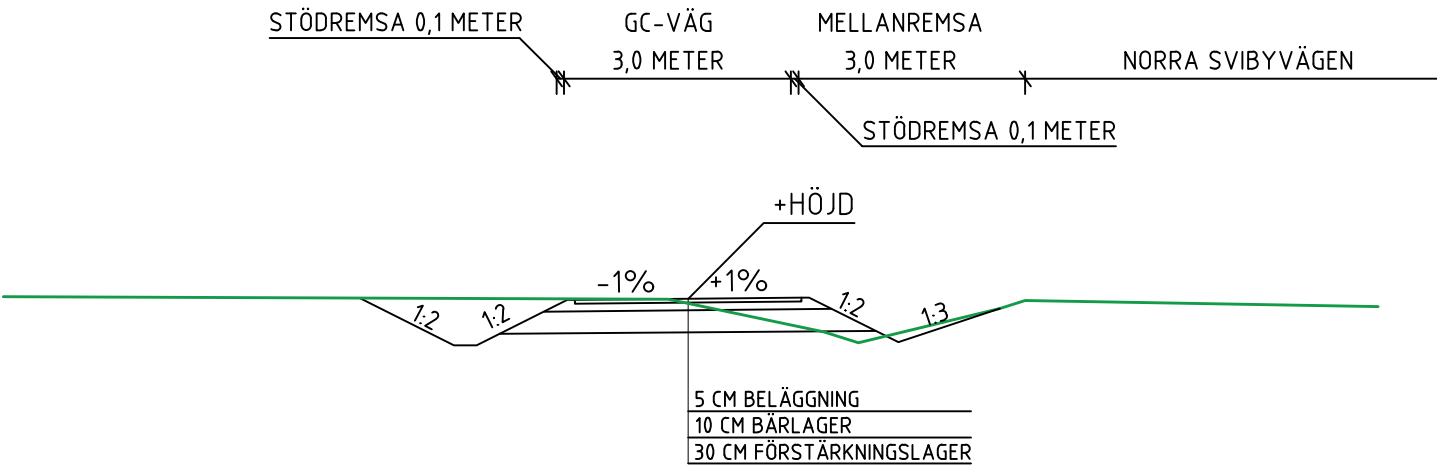


NORMALSEKTION GC VÄG
SEKTION 0/100 - 0/280

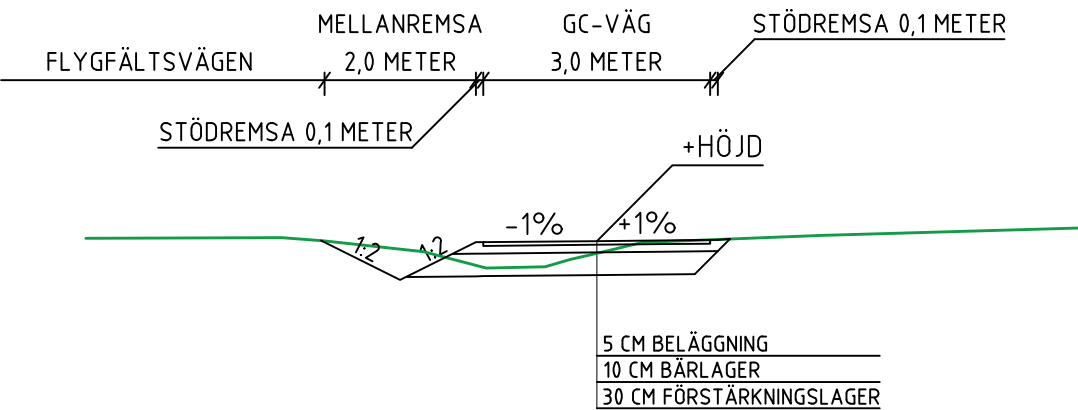


BET	ÄNDRINGEN AVSER	DATUM	SIGN.
FÖRFRÅGNINGSUNDERLAG			
 JOMALA KOMMUN			
ANLÄGGANDE AV GÅNG- OCH CYKELVÄG VID FLYGFÄLT SVÄGEN I SVIBY, JOMALA			
Normalsektioner			
SKALA	NUMMER		BET
1:100	101T0401		
UPPDRAG NR	RITAD/KONSTRUERAD AV		
2500301	Gustaf Qvarnström		
DATUM	GRANSKAD AV		
11.4.2025	Emilia Ekholm		
Björlin GITech Ab Storagatan 3 22100 Mariehamn +358 40 5935832	 BJÖRLIN GITech		

NORMALSEKTION GC VÄG
SEKTION 0/280 - 0/680

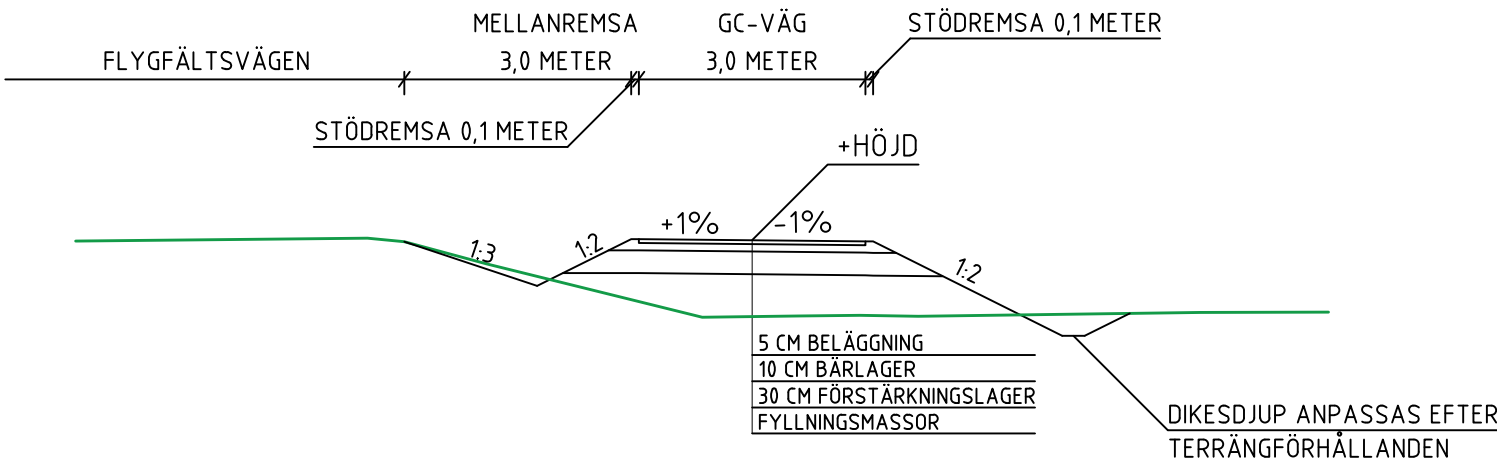


NORMALSEKTION GC VÄG
SEKTION 0/680 - 0/730

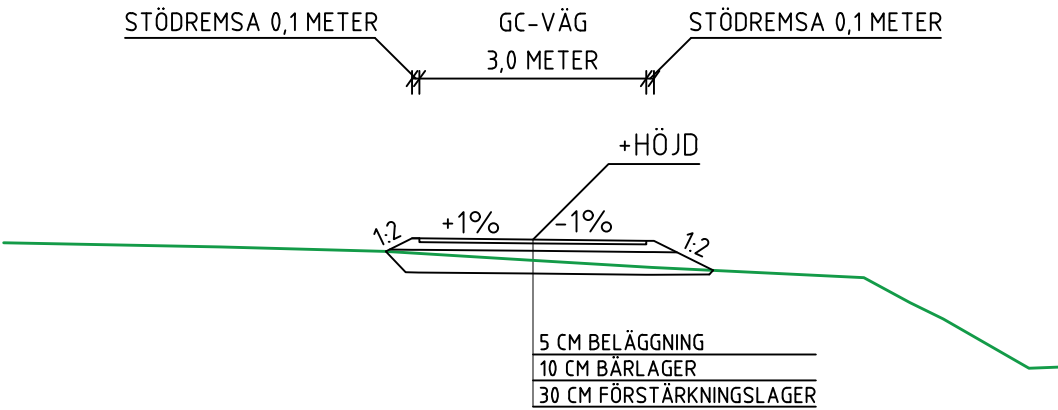

BET	ÄNDRINGEN AVSER	DATUM	SIGN.
FÖRFRÅGNINGSUNDERLAG			
 JOMALA KOMMUN			
ANLÄGGANDE AV GÅNG- OCH CYKELVÄG VID FLYGFÄLT SVÄGEN I SVIBY, JOMALA			
Normalsektioner			
SKALA	NUMMER		BET
1:100	101T0402		
UPPDRAG NR	RITAD/KONSTRUERAD AV		
2500301	Gustaf Qvarnström		
DATUM	GRANSKAD AV		
11.4.2025	Emilia Ekholm		
Björlin GITech Ab Storagatan 3 22100 Mariehamn +358 40 5935832	 BJÖRLIN GITech		


TYPSEKTION L-ELEMENT
SEKTION 0/244 - 0/272

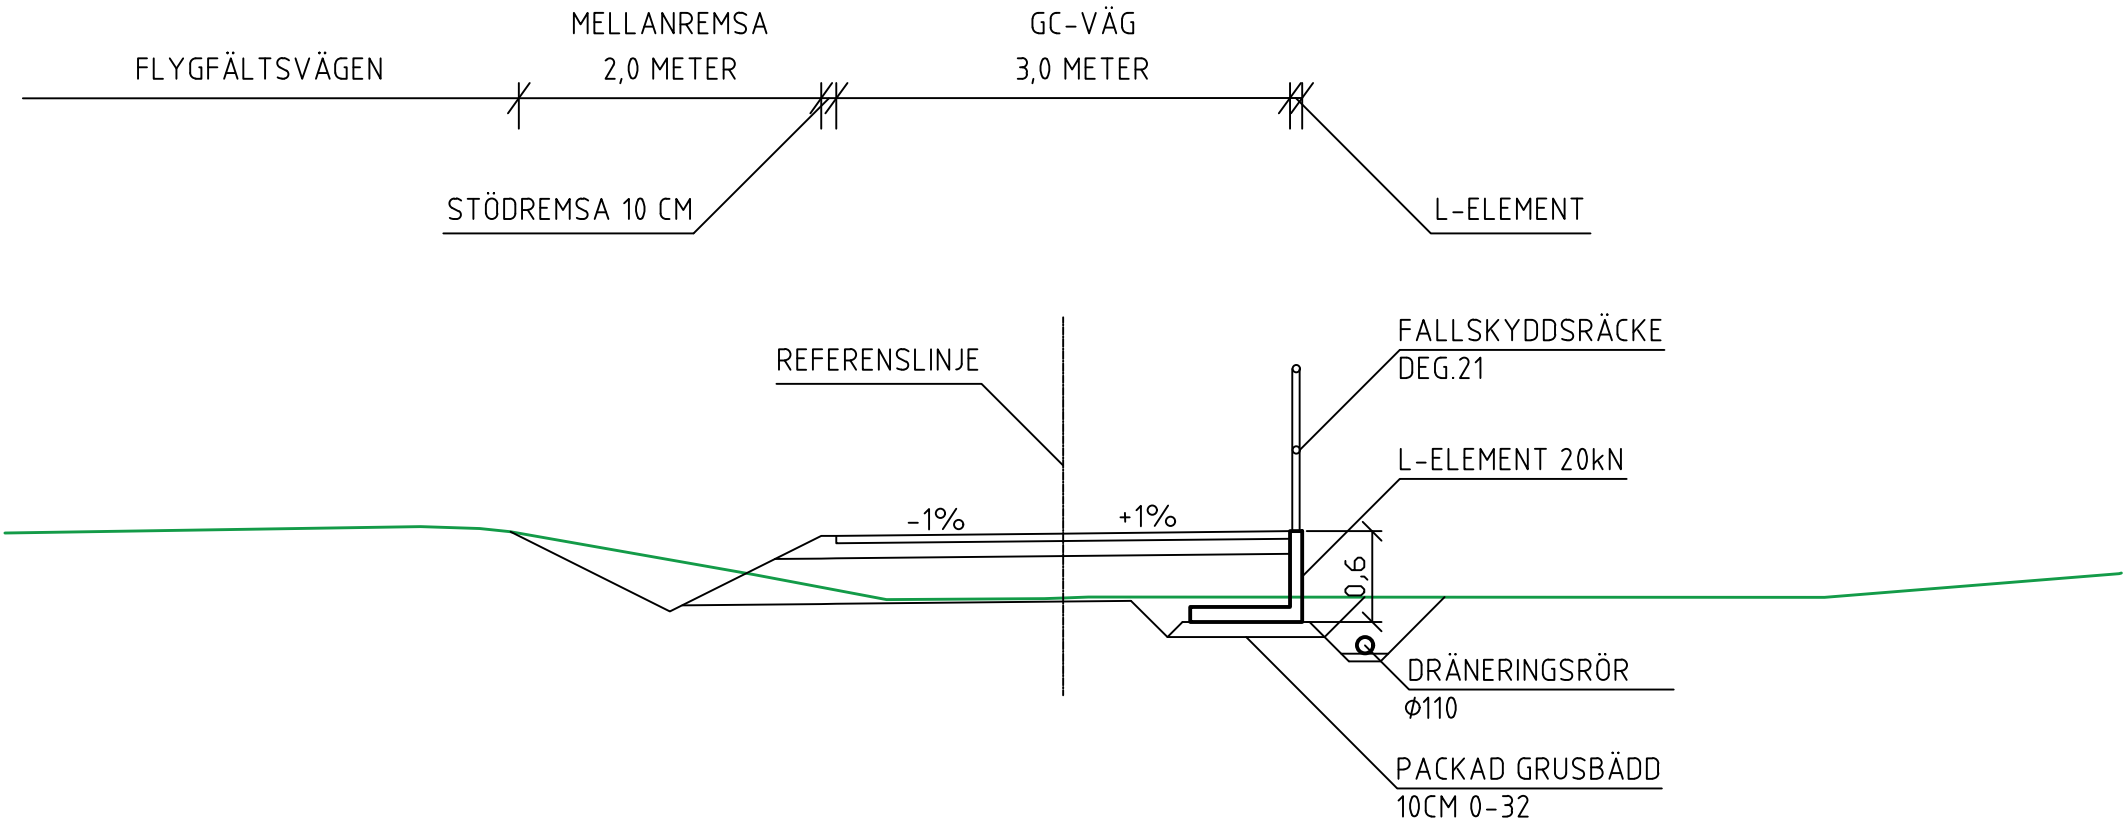


BET	ÄNDRINGEN AVSER	DATUM	SIGN.
FÖRFRÅGNINGSUNDERLAG			
 JOMALA KOMMUN			
ANLÄGGANDE AV GÅNG- OCH CYKELVÄG VID FLYGFÄLT SVÄGEN I SVIBY, JOMALA			
Typsektion L-Element			
SKALA		NUMMER	BET
1:50		101T0501	
UPPDRAG NR 2500301		RITAD/KONSTRUERAD AV Gustaf Qvarnström	
DATUM 11.4.2025		GRANSKAD AV Emilia Ekholm	
Björlin GITech Ab Storagatan 3 22100 Mariehamn +358 40 5935832		 BJÖRLIN GITech	

TYPSEKTION PARKERING











SEKTION 0/180 - 0/215

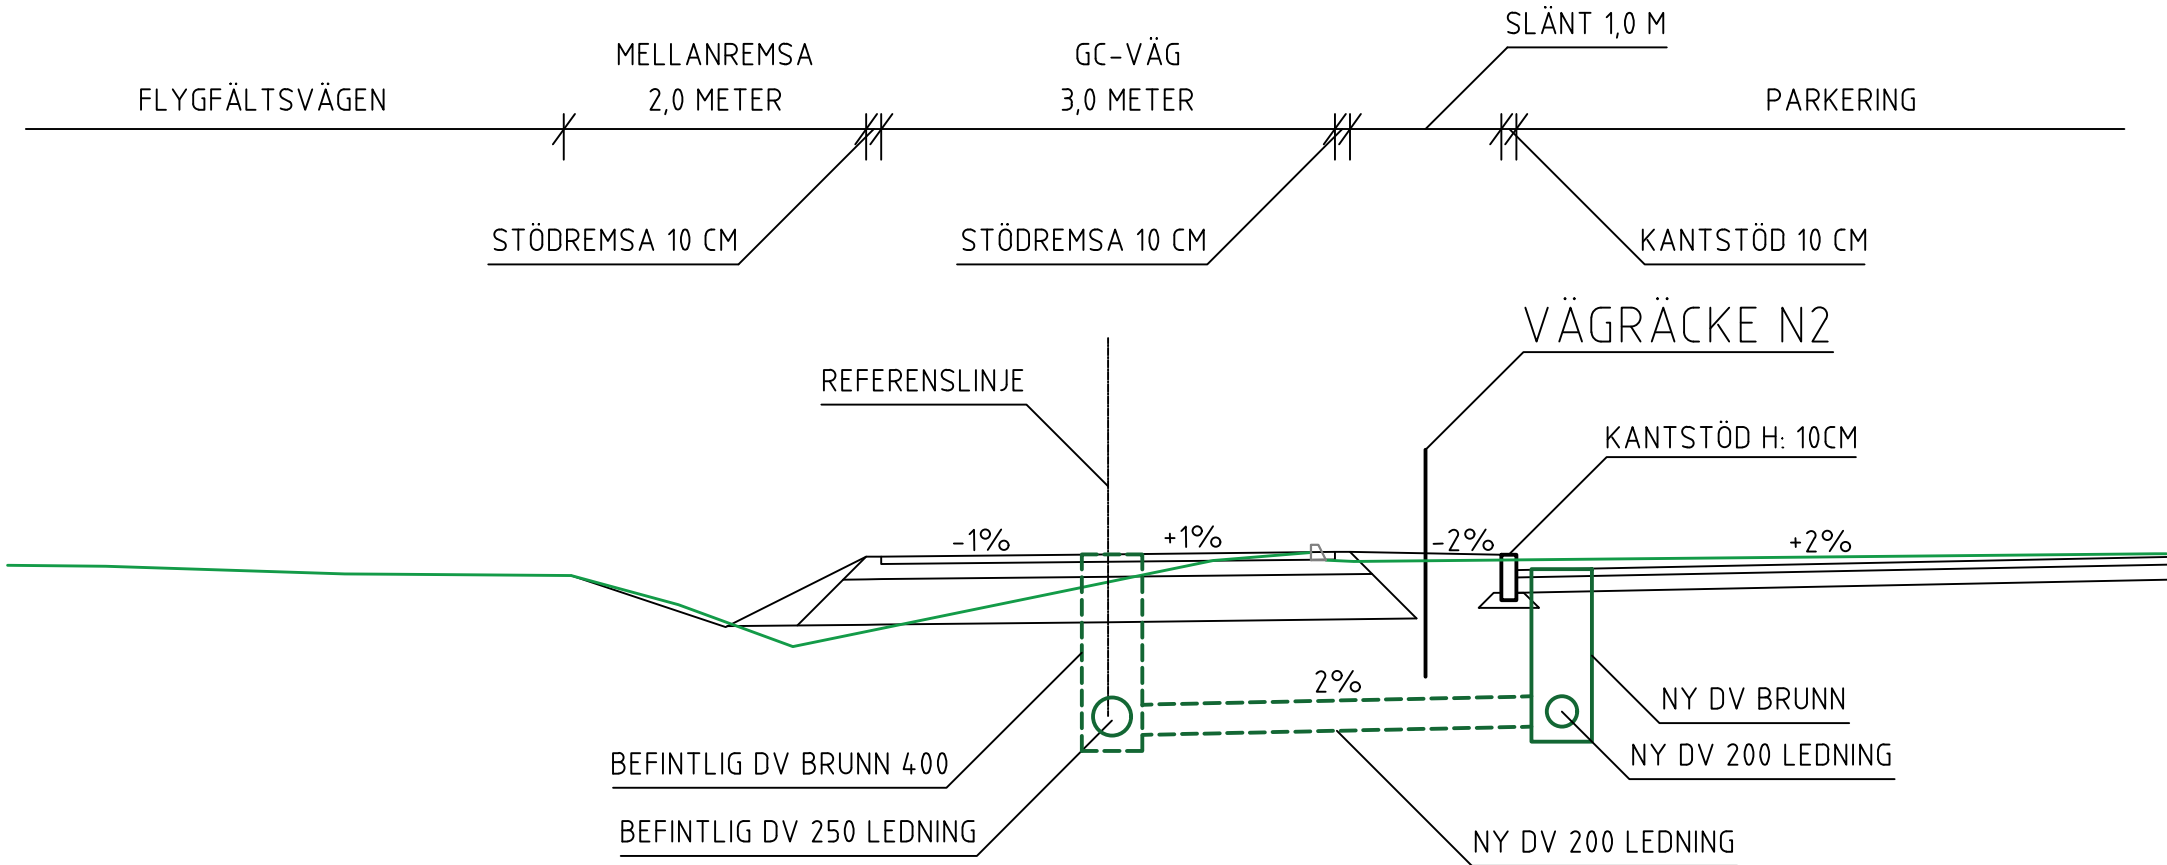

BET	ÄNDRINGEN AVSER	DATUM	SIGN.
FÖRFRÅGNINGSUNDERLAG			
 JOMALA KOMMUN			
ANLÄGGANDE AV GÅNG- OCH CYKELVÄG VID FLYGFÄLT SVÄGEN I SVIBY, JOMALA			
Typsektion Parkering			
SKALA		NUMMER	BET
1:50		101T0502	
UPPDRAG NR 2500301		RITAD/KONSTRUERAD AV Gustaf Qvarnström	
DATUM 11.4.2025		GRANSKAD AV Emilia Ekholm	
Björlin GiTech Ab Storagatan 3 22100 Mariehamn +358 40 5935832		 BJÖRLIN GiTech	

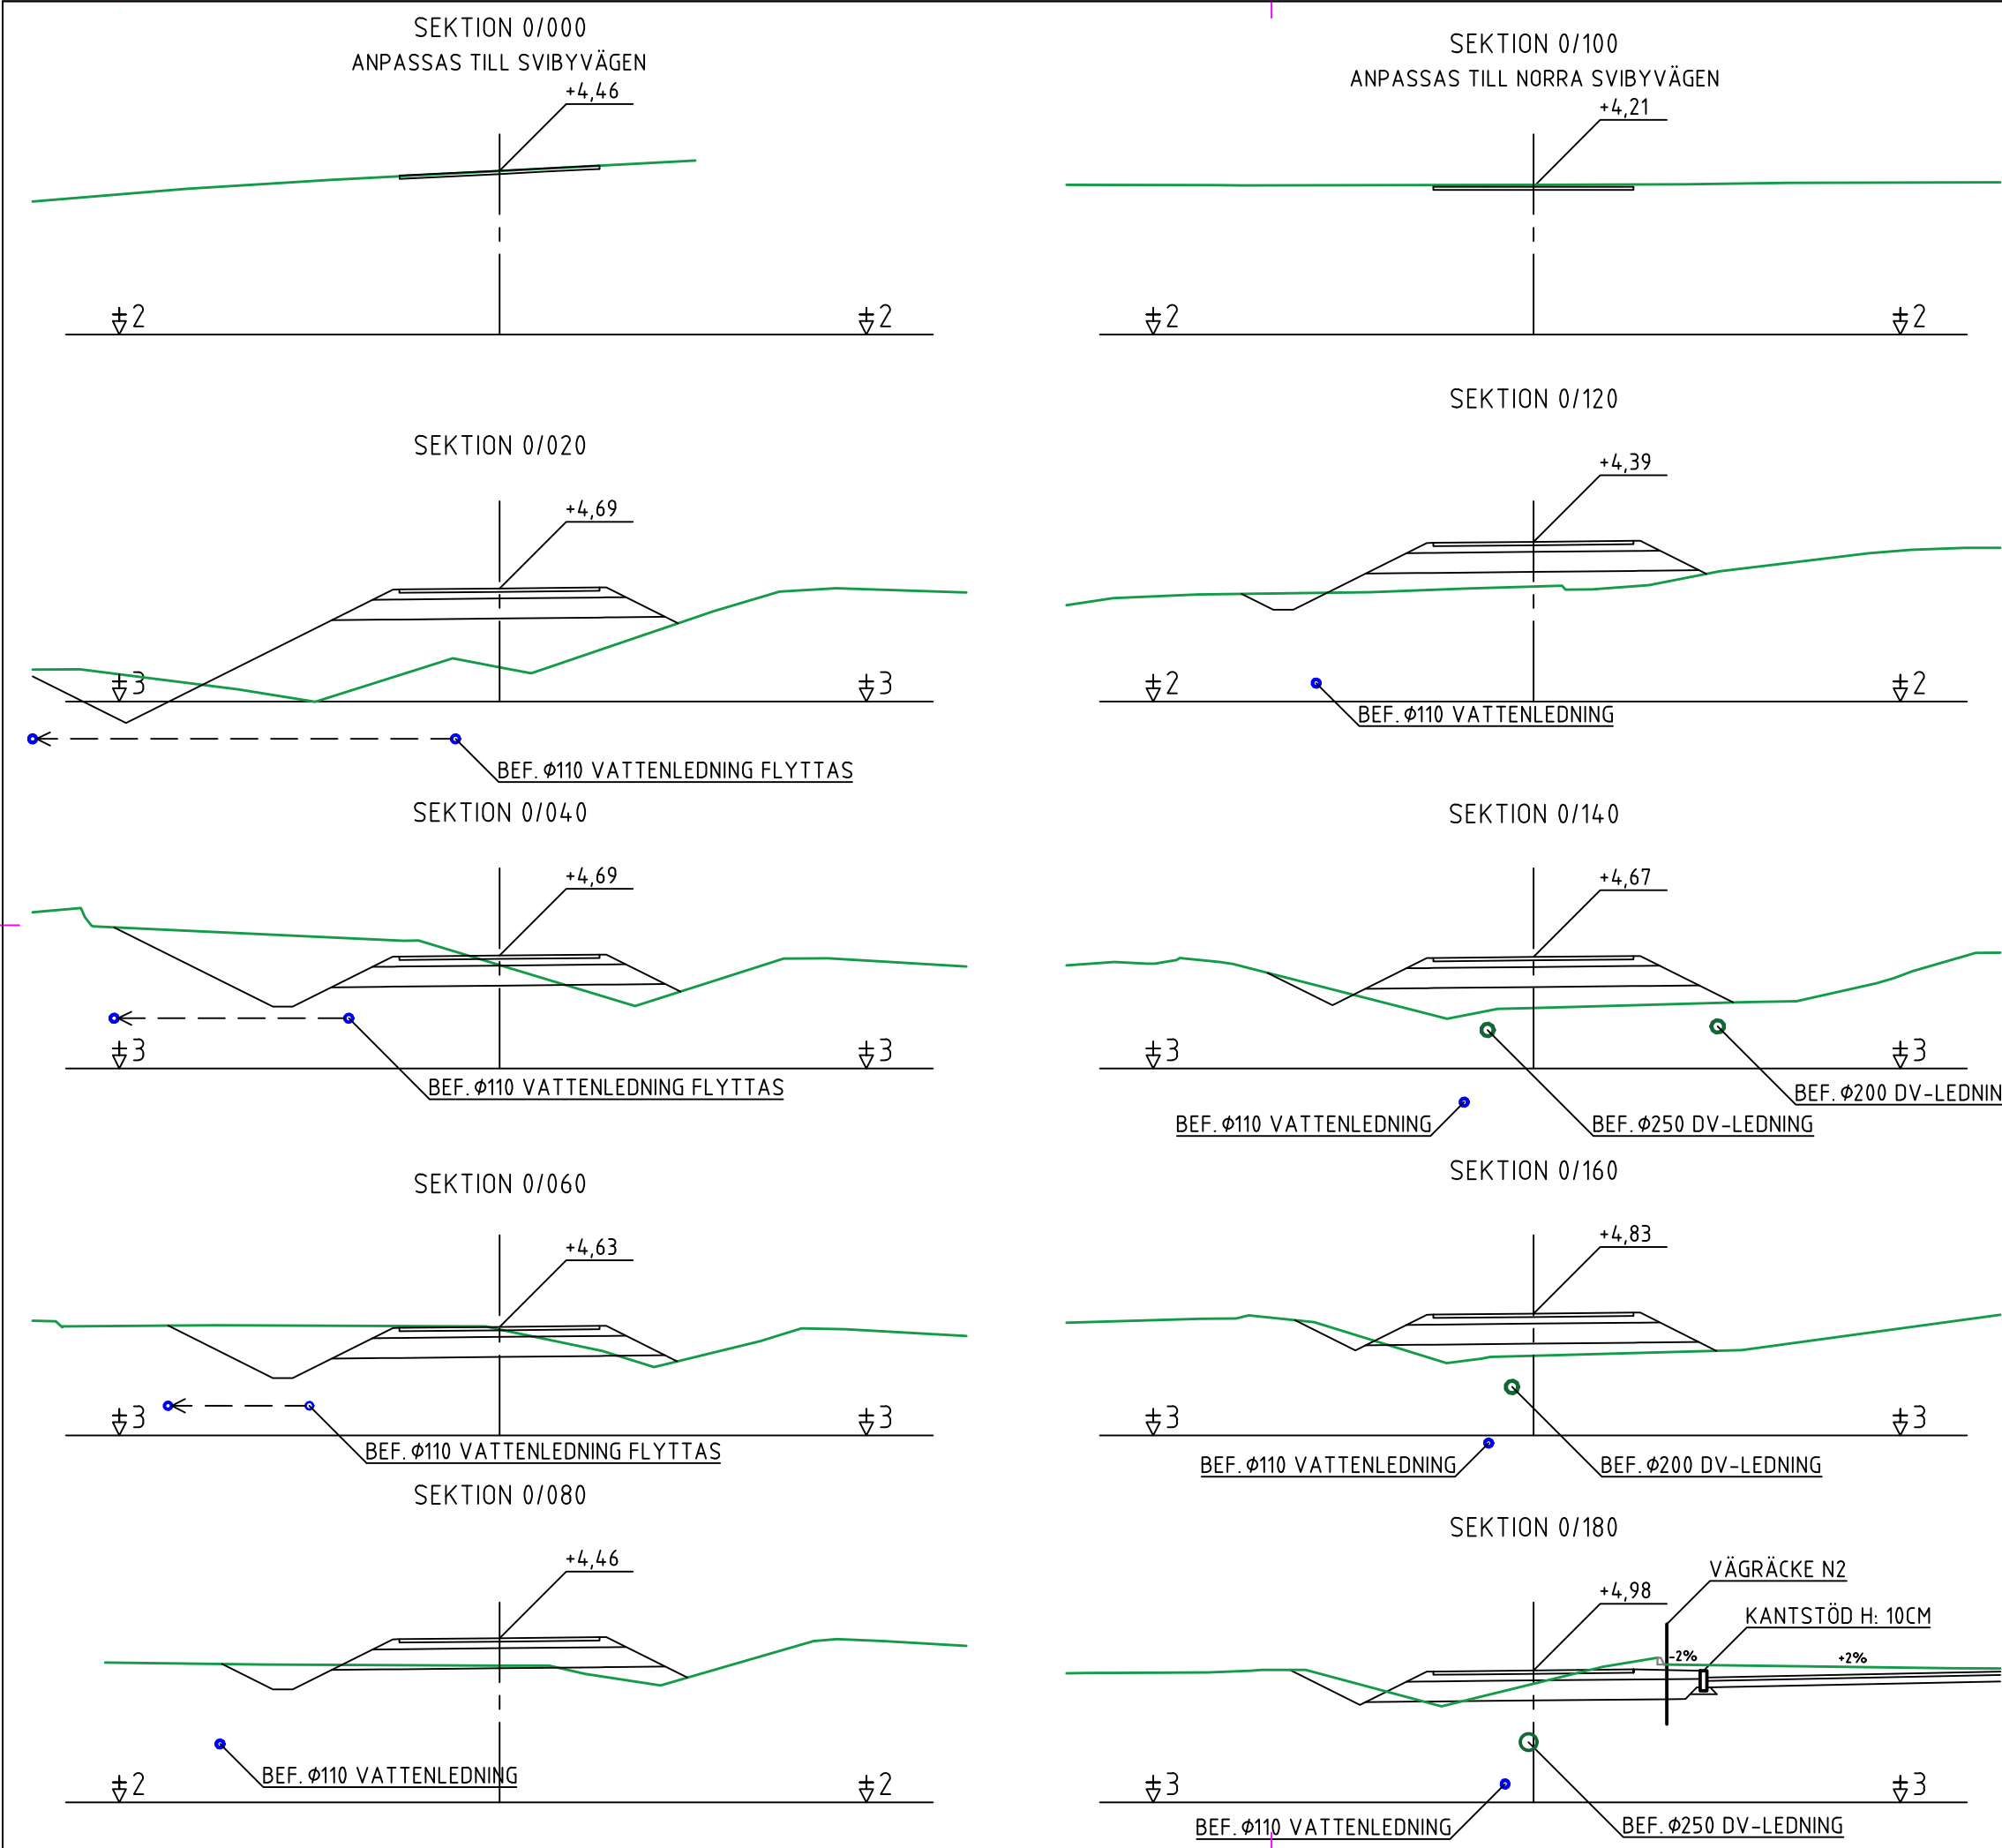

BET	ÄNDRINGEN AVSER	DATUM	SIGN.
FÖRFRÅGNINGSUNDERLAG			
 JOMALA KOMMUN			
ANLÄGGGANDE AV GÅNG- OCH CYKELVÄG VID FLYGFÄLTSVÄGEN I SVIBY, JOMALA			
Tvärsektioner			
Sektion 0/000 - 0/180			
SKALA		NUMMER	BET
1:100		101T0901	
UPPDRAG NR 2500301		RITAD/KONSTRUERAD AV Gustaf Qvarnström	
DATUM 11.4.2025		GRANSKAD AV Emilia Ekholm	
Björlin GITech Ab Storagatan 3 22100 Mariehamn +358 40 5935832		 BJÖRLIN GITech	

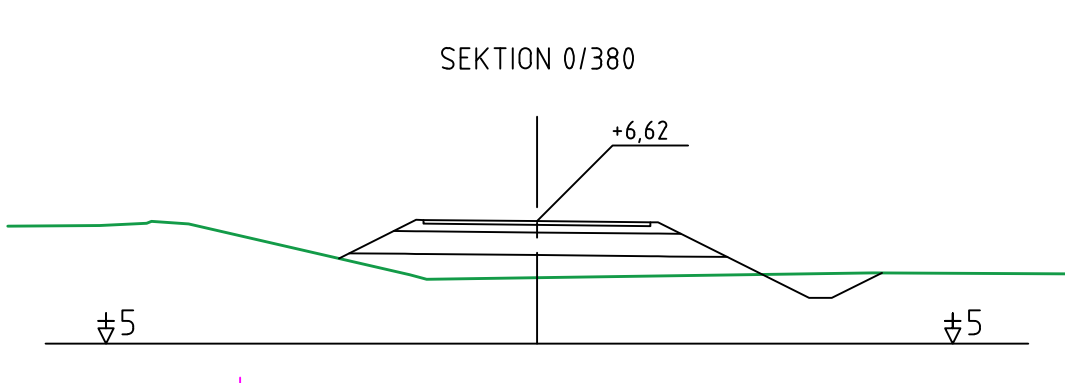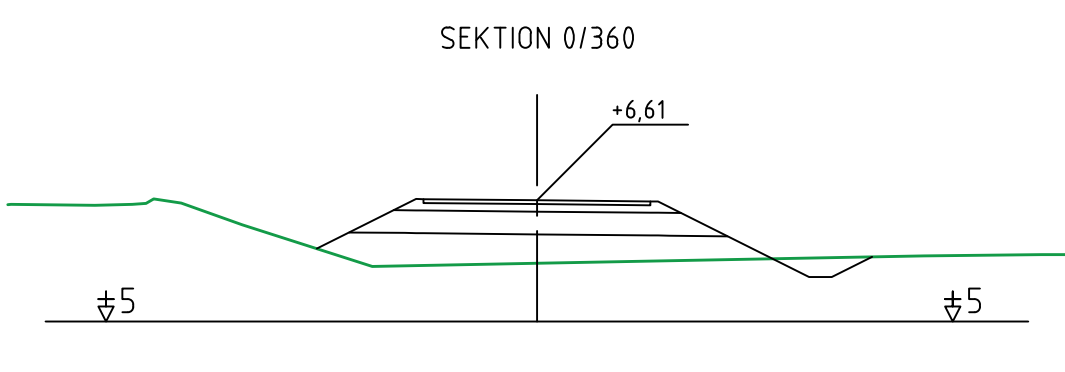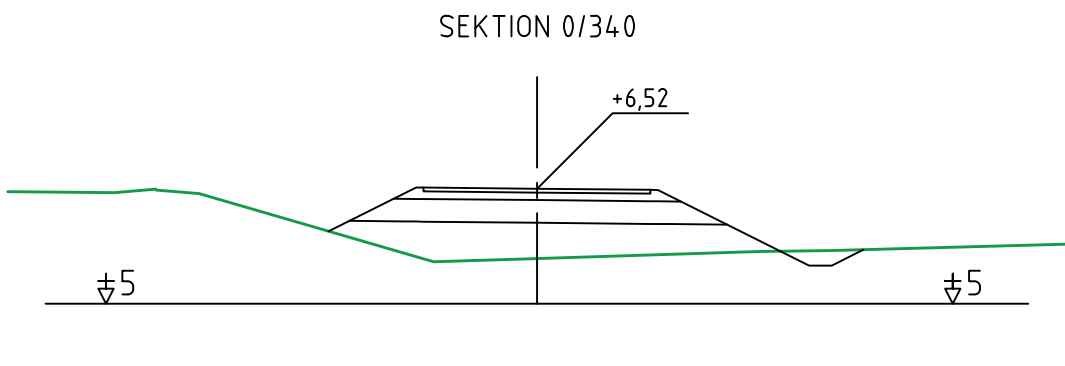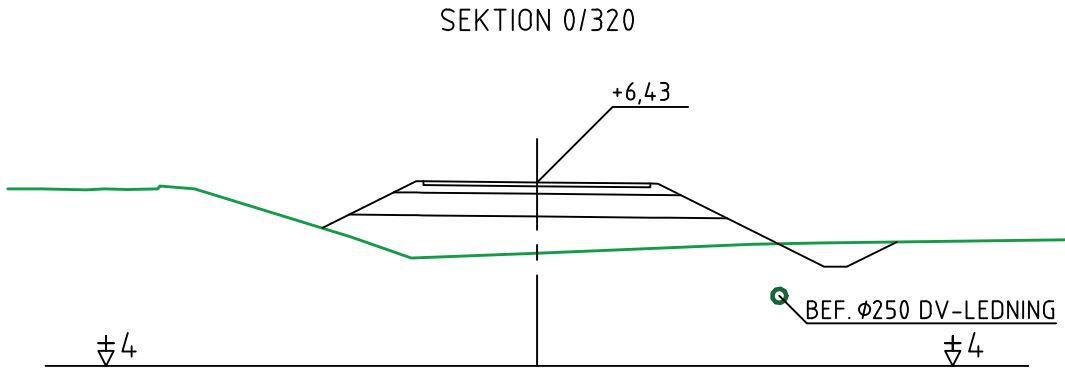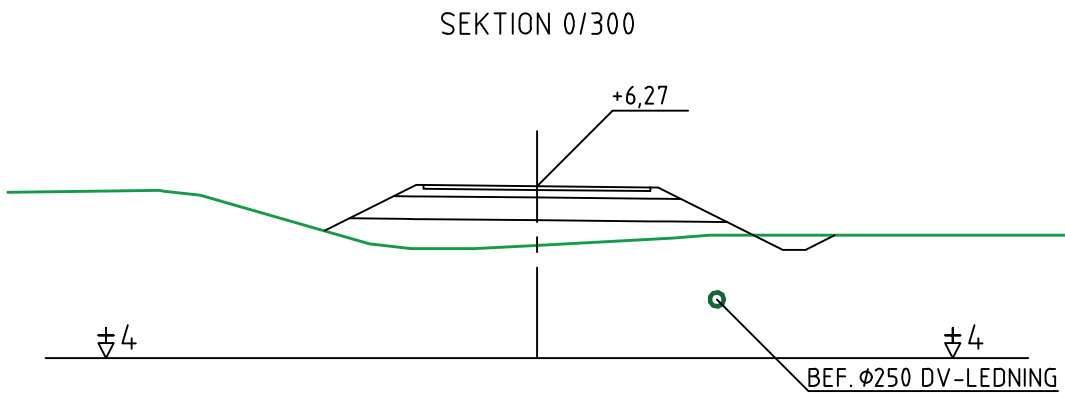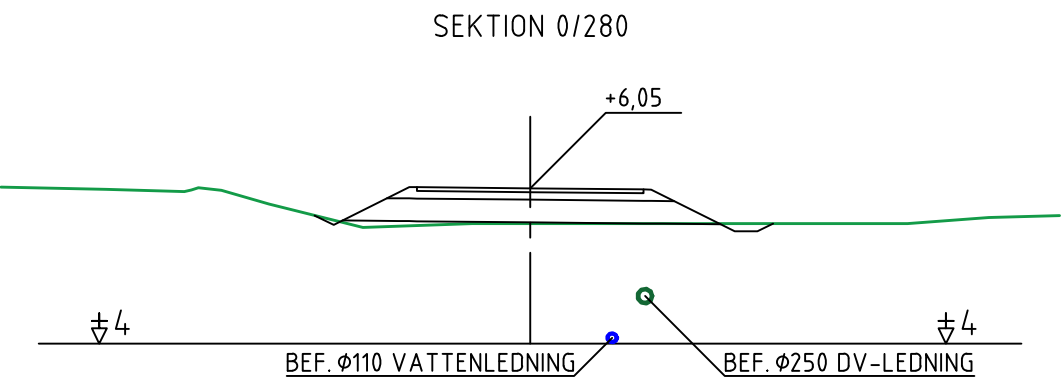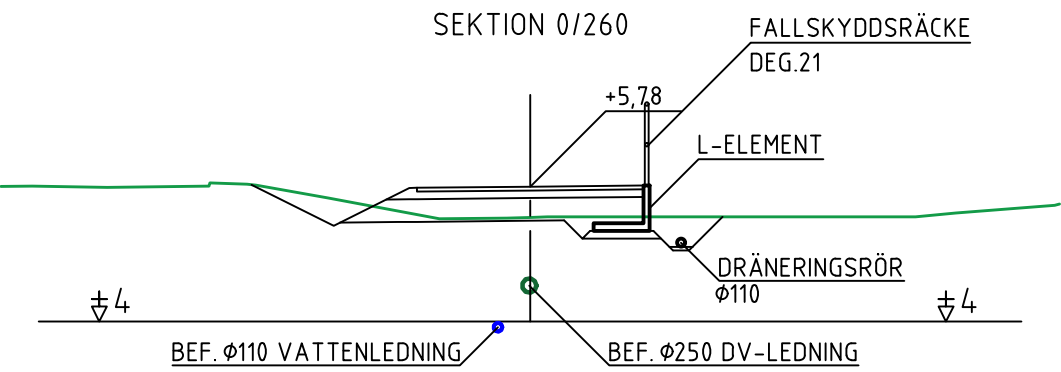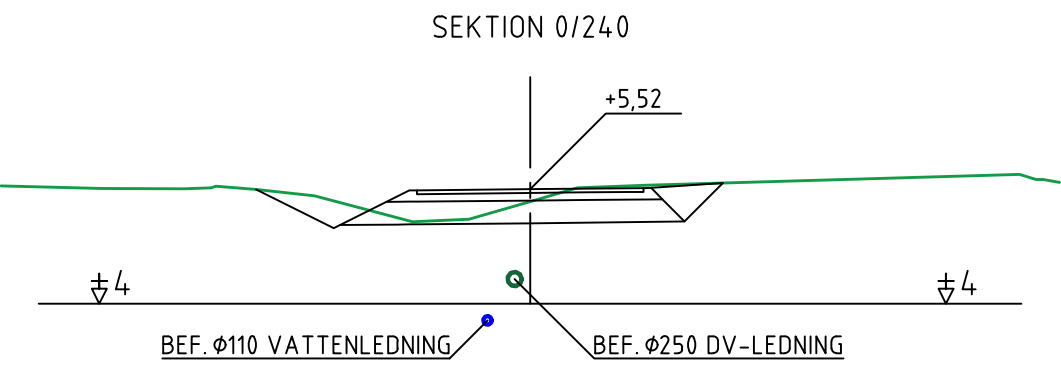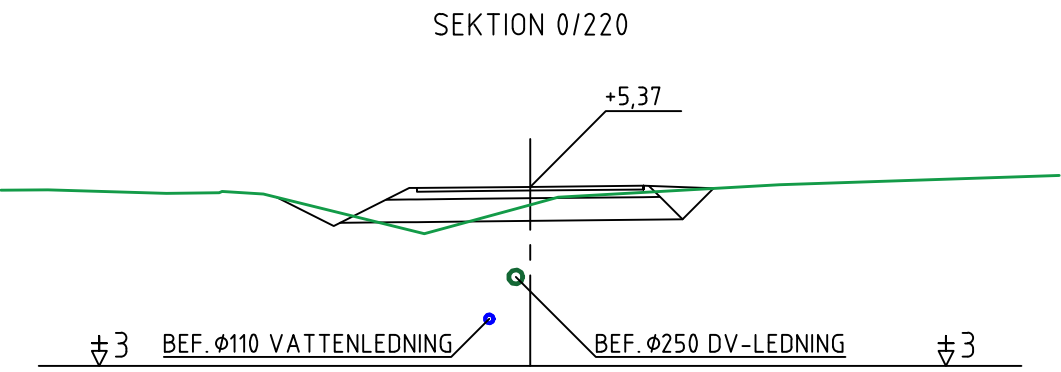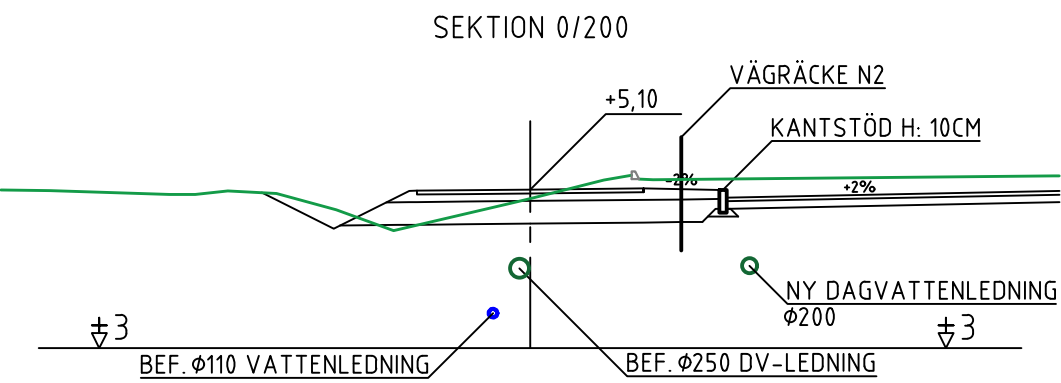

BET	ÄNDRINGEN AVSER	DATUM	SIGN.
-----	-----------------	-------	-------

FÖRFRÅGNINGSUNDERLAG



JOMALA KOMMUN

ANLÄGGANDE AV GÅNG- OCH CYKELVÄG
VID FLYGFÄLTSVÄGEN
I SVIBY, JOMALA











Tvärsektioner

Sektion 0/200 - 0/380



SKALA	NUMMER	BET
1:100	101T0902	

UPPDRAG NR 2500301	RITAD/KONSTRUERAD AV Gustaf Qvarnström
DATUM 11.4.2025	GRANSKAD AV Emilia Ekholm

Björlin
GITech Ab
Storagatan 3
22100 Mariehamn
+358 40 5935832

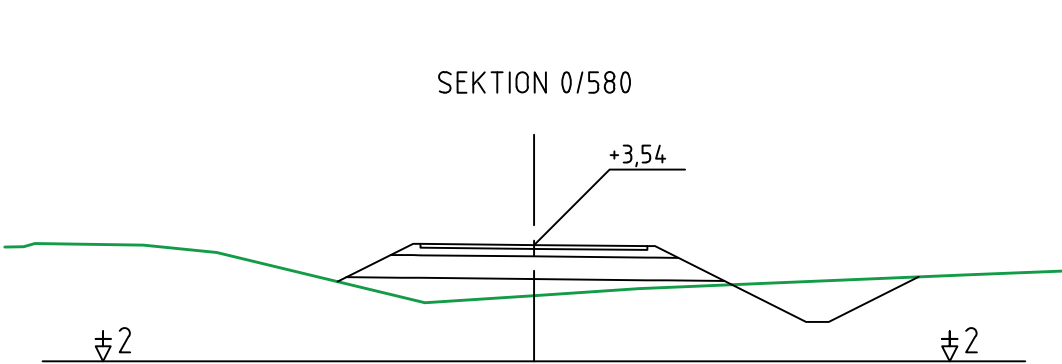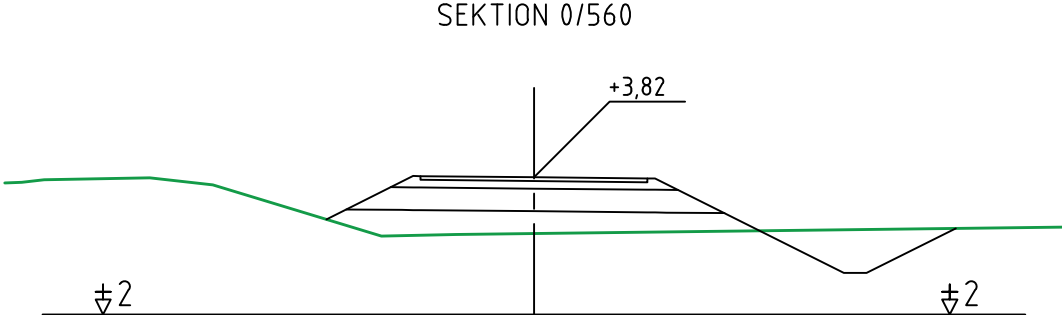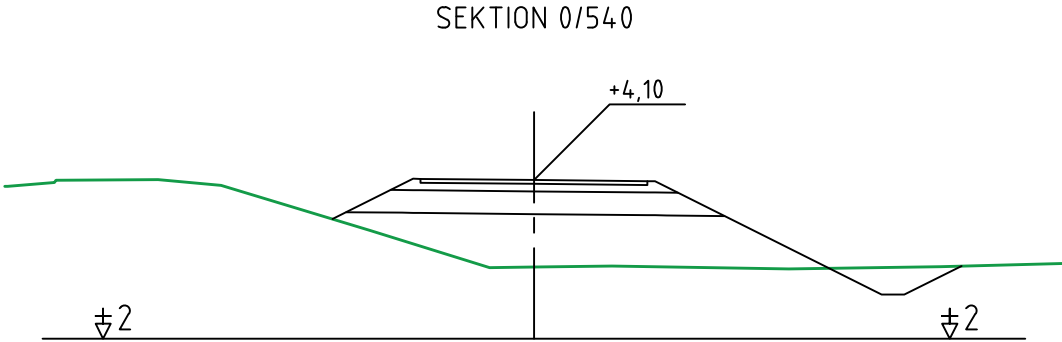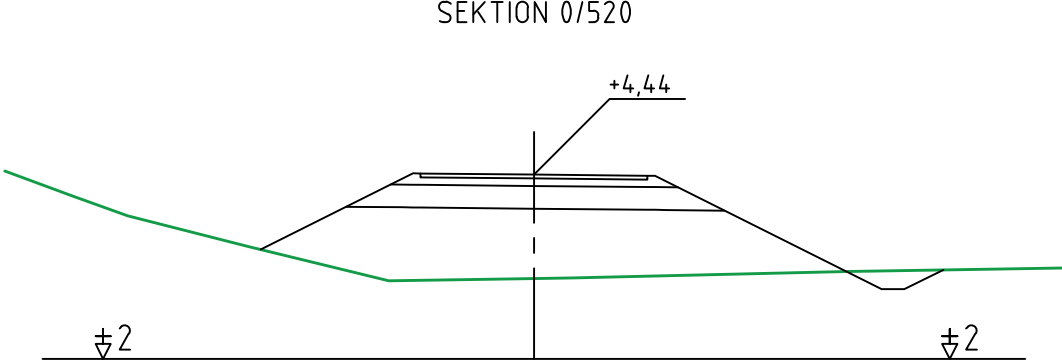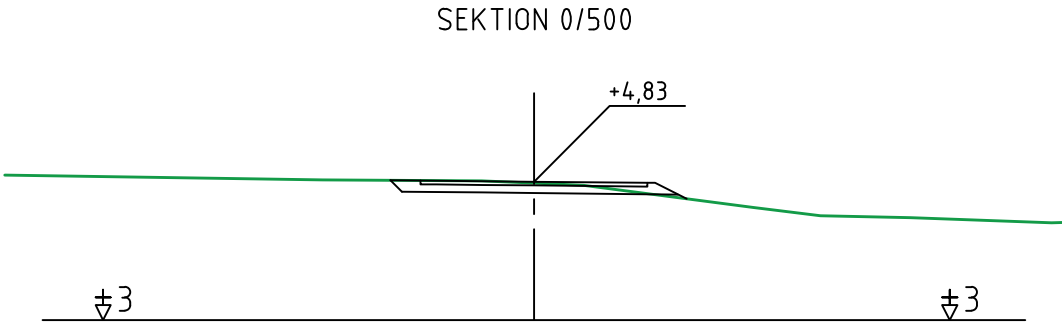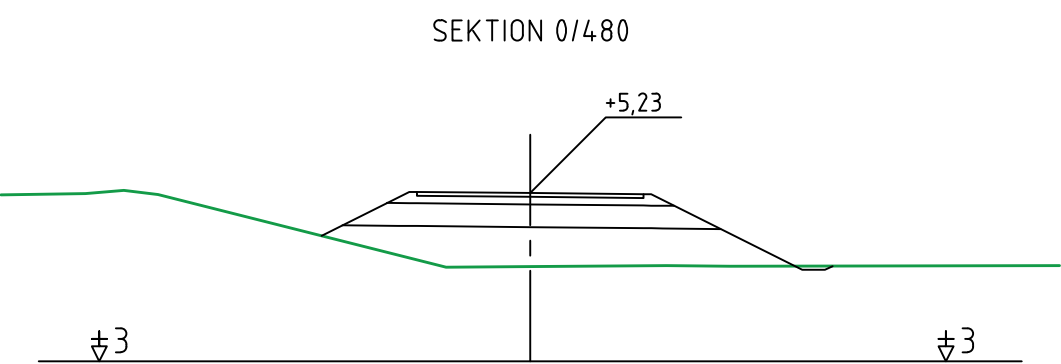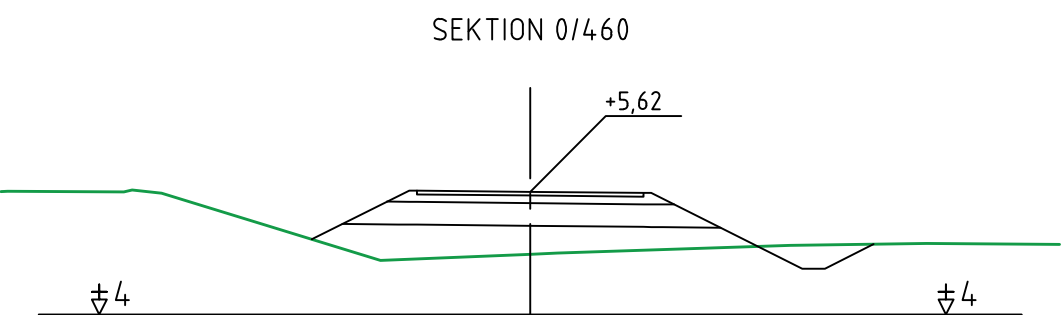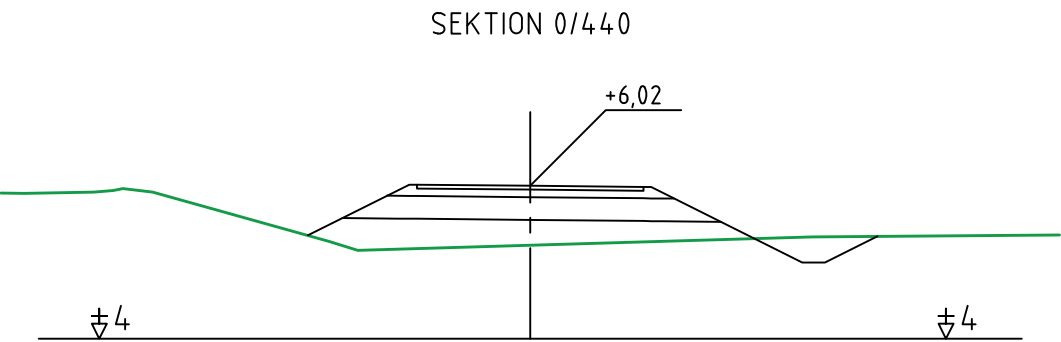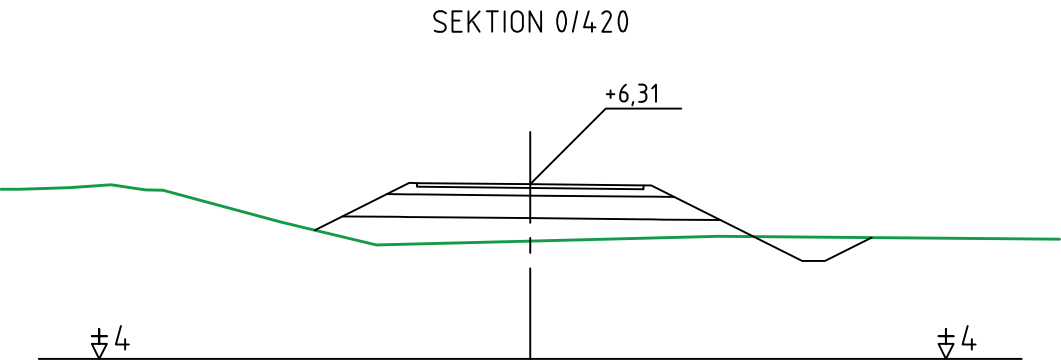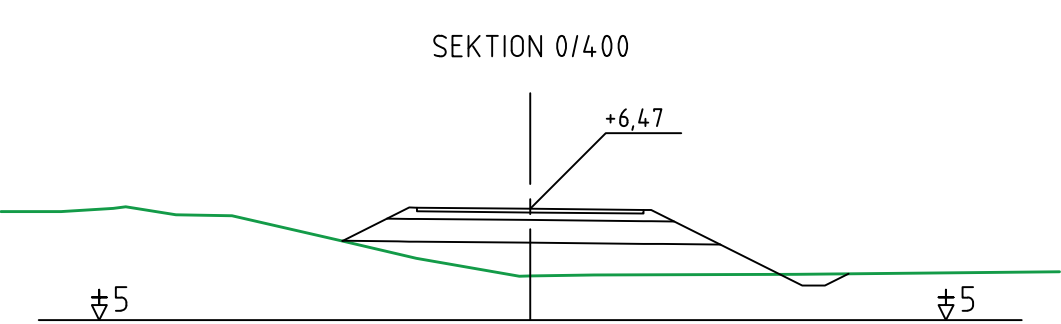

BET	ÄNDRINGEN AVSER	DATUM	SIGN.
FÖRFRÅGNINGSUNDERLAG			
 JOMALA KOMMUN			
ANLÄGGGANDE AV GÅNG- OCH CYKELVÄG VID FLYGFÄLTSVÄGEN I SVIBY, JOMALA			
Tvärsektioner			
Sektion 0/400 - 0/580			
SKALA	NUMMER		BET
1:100	101T0903		
UPPDRAG NR 2500301	RITAD/KONSTRUERAD AV Gustaf Qvarnström		
DATUM 11.4.2025	GRANSKAD AV Emilia Ekholm		
Björlin GITech Ab Storagatan 3 22100 Mariehamn +358 40 5935832		 BJÖRLIN GITech	

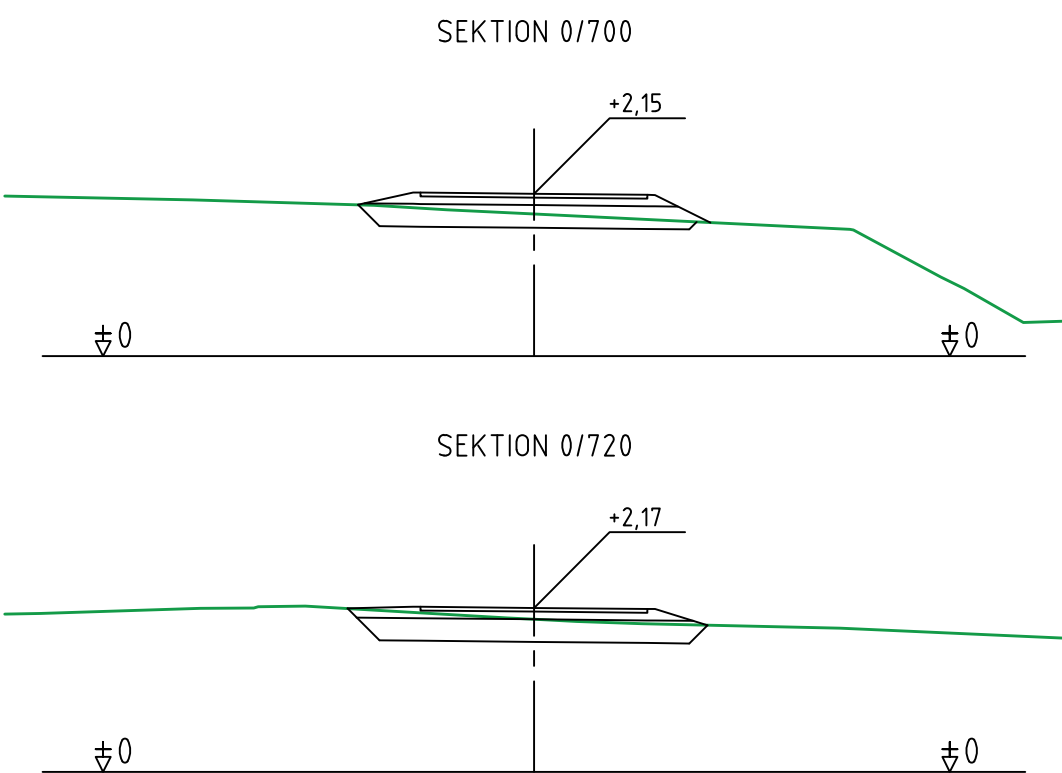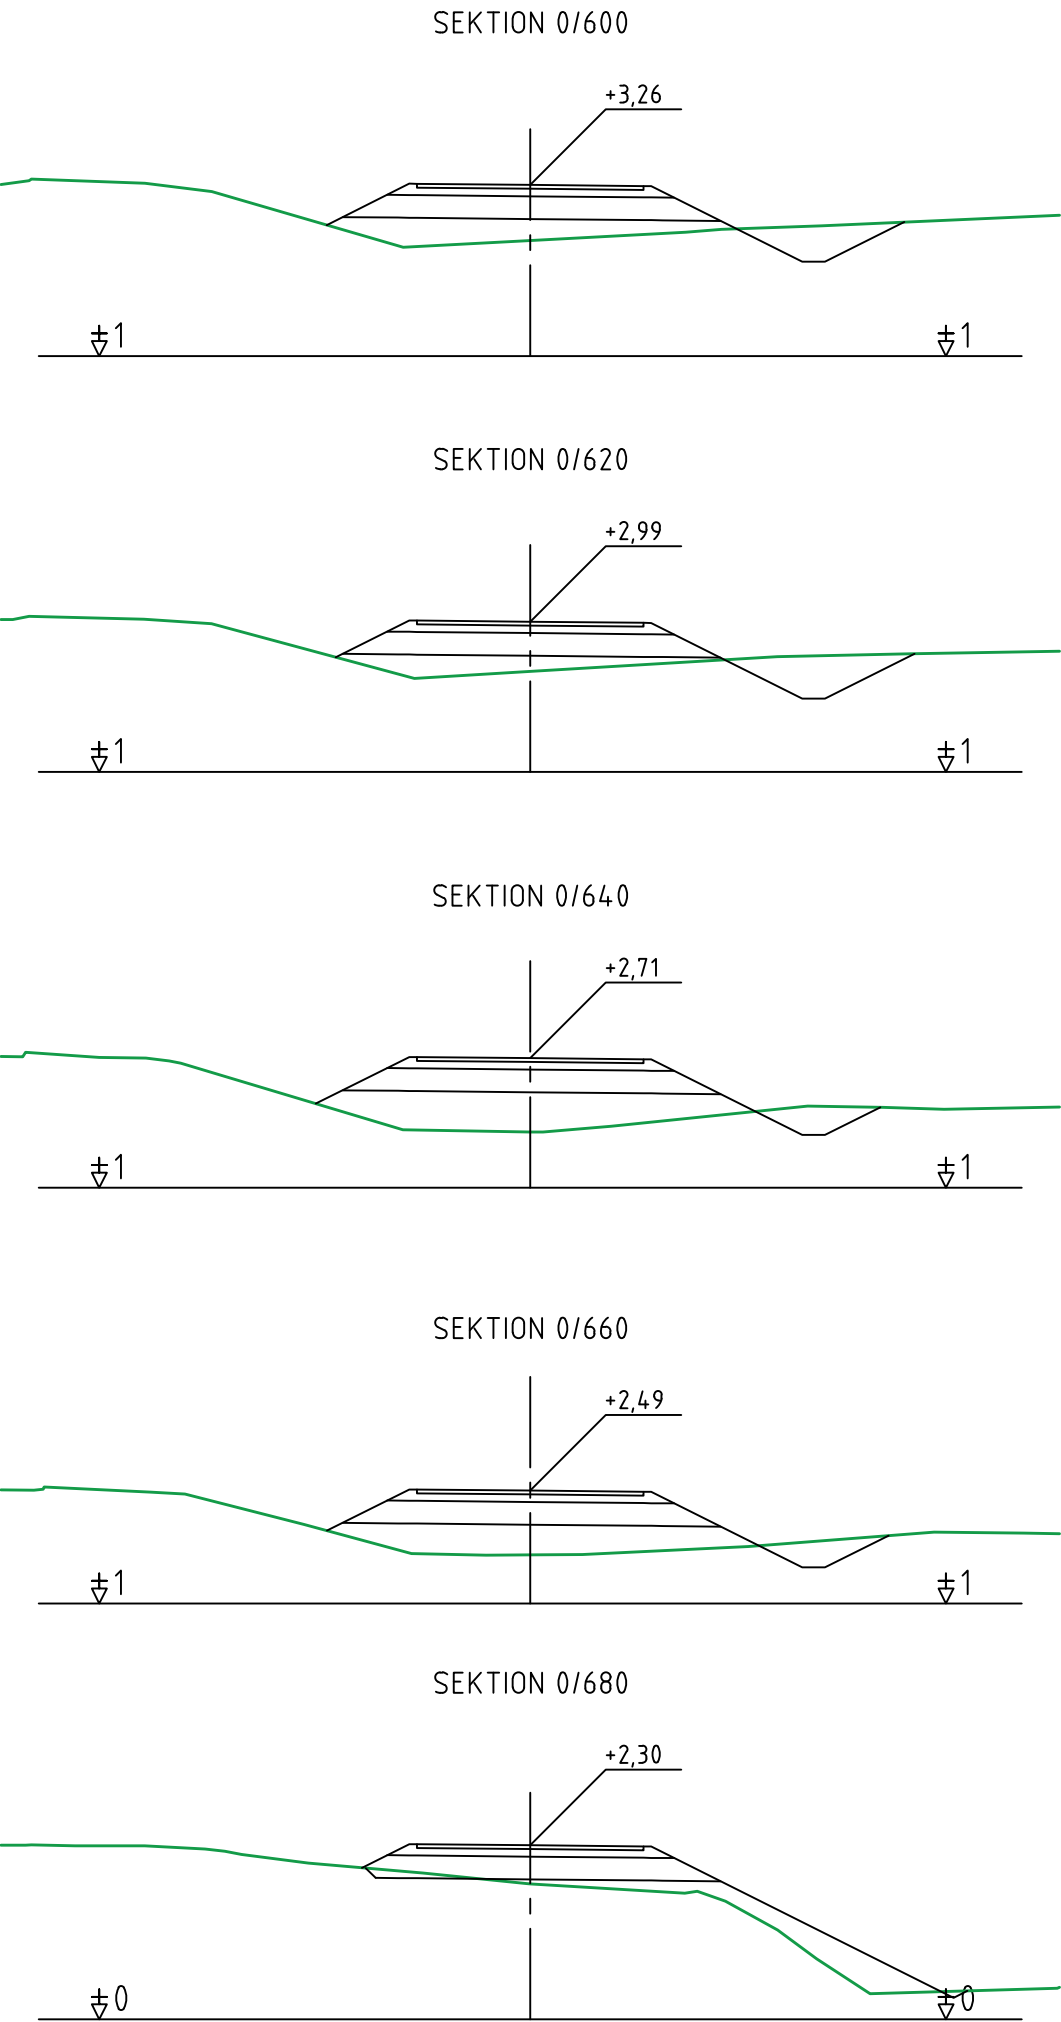

BET	ÄNDRINGEN AVSER	DATUM	SIGN.
FÖRFRÅGNINGSUNDERLAG			
 JOMALA KOMMUN			
ANLÄGGANDE AV GÅNG- OCH CYKELVÄG VID FLYGFÄLTSVÄGEN I SVIBY, JOMALA			
Tvärsektioner			
Sektion 0/600 - 0/720			
SKALA		NUMMER	BET
1:100		101T0904	
UPPDRAG NR 2500301		RITAD/KONSTRUERAD AV Gustaf Qvarnström	
DATUM 11.4.2025		GRANSKAD AV Emilia Ekholm	
Björlin GiTech Ab Storagatan 3 22100 Mariehamn +358 40 5935832		 BJÖRLIN GiTech	